

RIQUALIFICAZIONE CAMPO DI CALCIO COMUNALE
REALIZZAZIONE NUOVI SPOGLIATOI
sito in via Alessandro Manzoni - Montelupone (MC)

PROGETTO ESECUTIVO



STATO DI PROGETTO - EDIFICIO SPOGLIATOI

ESTRAZIONE ARIA


COMMITTENTE: **COMUNE DI MONTELUPONE**
Il Sindaco **ROLANDO PECORA** Il RUP **ANTONIO SPACCESI**

PROGETTISTA: **Ing. GIACOMO COMITE**
iscritto albo Ing. FERMO n. A323


COLLABORATORE: **Per. Ind. RICCARDO CARDINALI**
iscritto albo Periti ANCONA n. 1308



TAVOLA **B.4.c** SCALA 1:100 Integrazione AGOSTO 2022

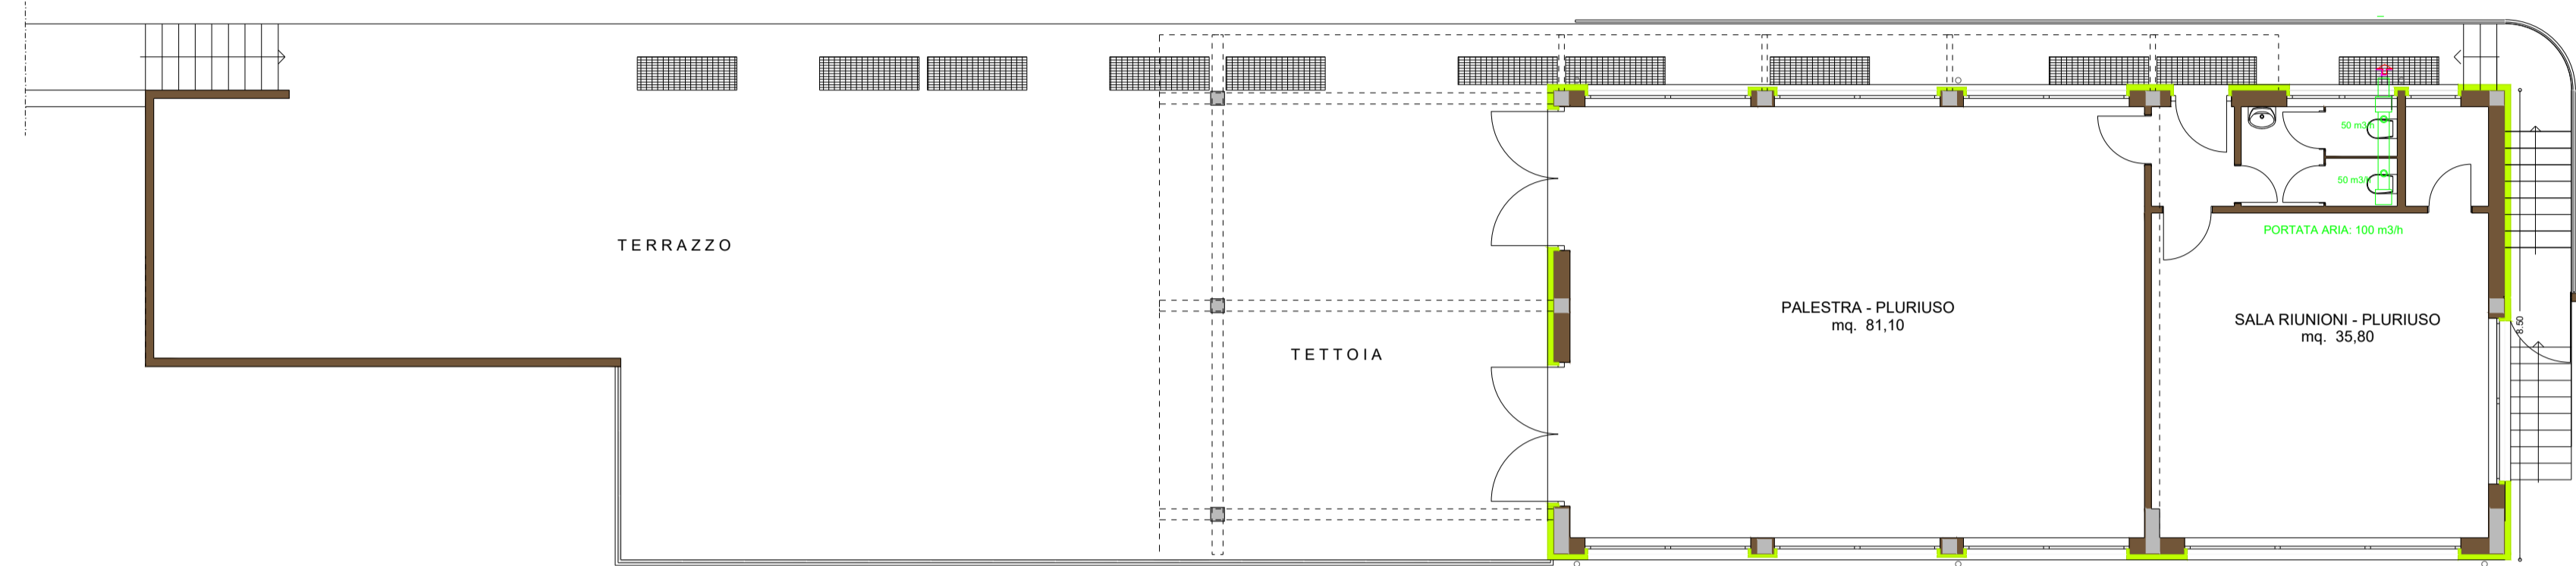

PIANTA PIANO PRIMO - SPAZI A.S.D.

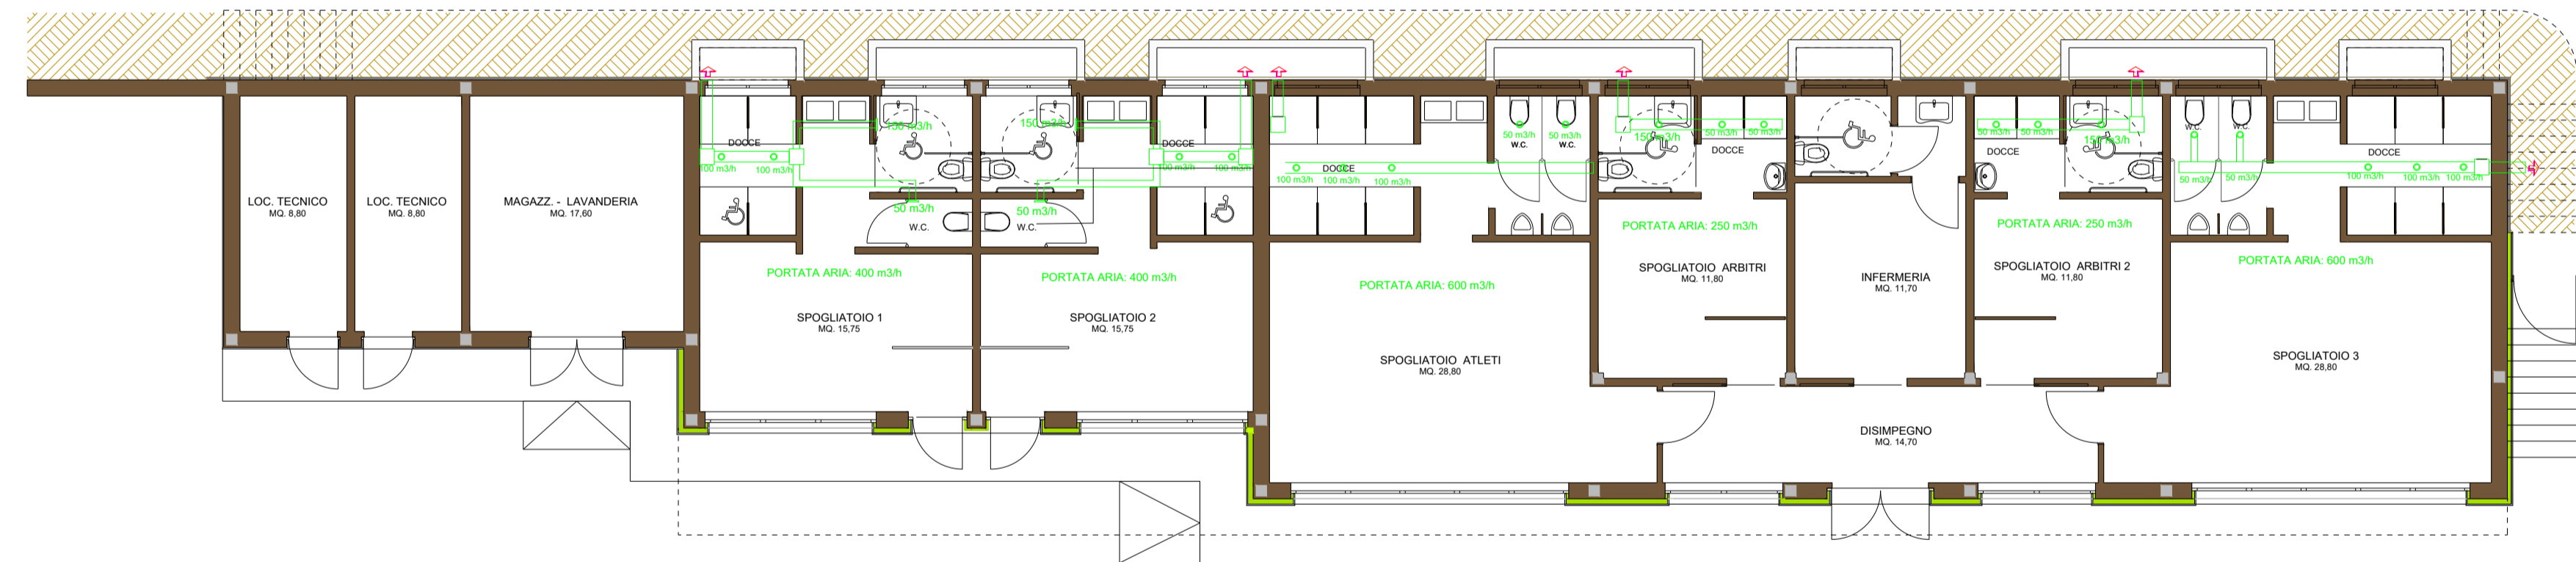

PIANTA PIANO TERRA - SPOGLIATOI E LOCALI TECNICI