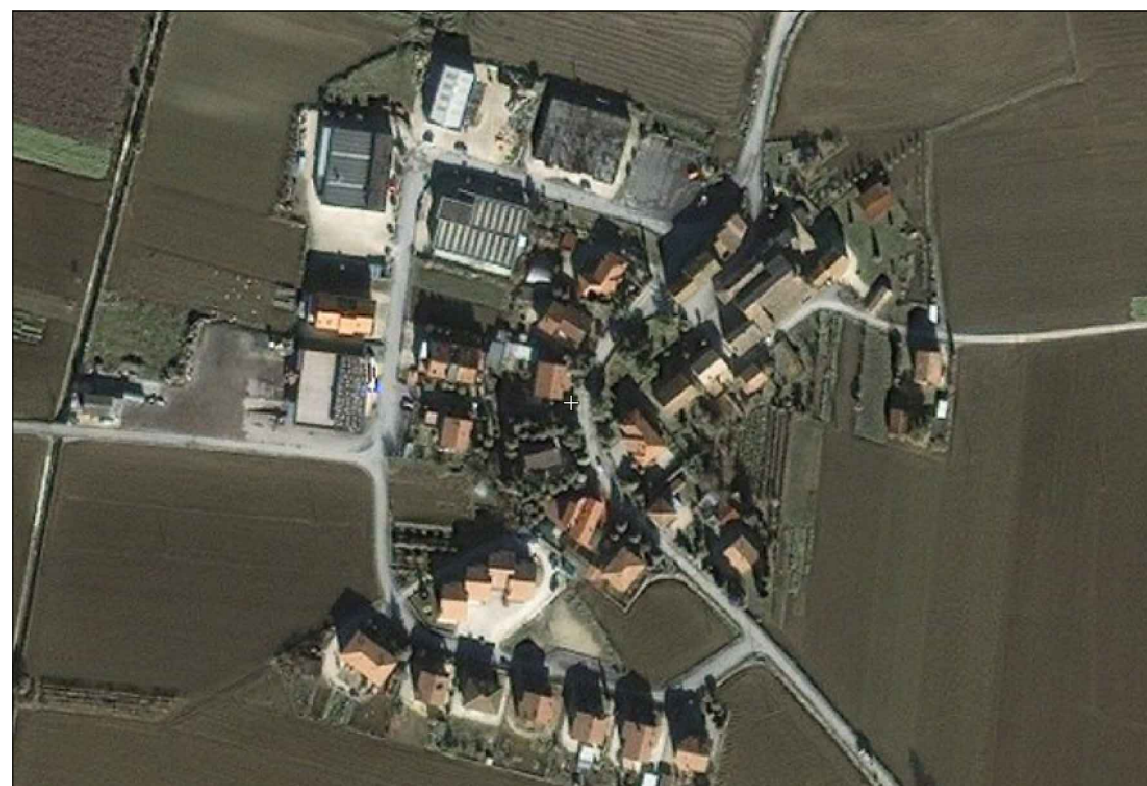


Piano di Recupero del Centro Storico Fraz. San Firmano
(RIADOZIONE CON ADEGUAMENTI 2018)



DESTINAZIONI D' USO DI PROGETTO E TIPOLOGIE D' INTERVENTO

Committente: **Comune di Montelupone**

Progettista: **Arch. Massimo Fiori**


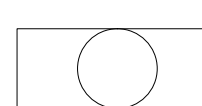





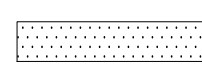

TAVOLA N.	Visto: Il Sindaco	Visto: Il Segretario Comunale	Visto: Il Responsabile Ufficio Tecnico	DATA
P.02SF RIADOZIONE 2018 Archivio: MC/64B				Febbraio 2018
				SCALA 1:500

MASSIMO FIORI ARCHITETTO
Via Isonzo, 128 - 60124 ANCONA - e_mail: arch.fiori@tiscali.it
Telefono e Fax 071.2076156

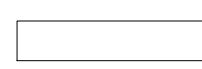

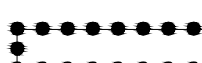


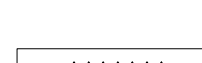
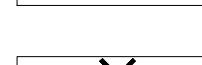
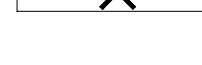
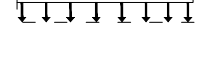
LEGENDA :

DESTINAZIONE D' USO

-  Prevalentemente residenziale
-  Prevalentemente o esclusivamente terziaria
-  Prevalentemente o esclusivamente terziaria Edifici di interesse storico artistico (D.Lgs. 42/04)
-  - Attrezzature Religiose
-  - Attrezzature Commerciali

-  Verde privato inedificabile
-  Aree per la delocalizzazione di edifici in contrasto

UNITA' MINIME E TIPOLOGIE D' INTERVENTO

-  Unità minima di intervento
-  Edifici o isolati soggetti a ristrutturazione unitaria
-  Limite di comparto
-  Edifici soggetti a demolizione e ricostruzione
-  Edifici soggetti a demolizione e ricostruzione con delocalizzazione nelle aree assegnate
-  Elementi in contrasto da demolire o modificare
-  Possibile incremento della quota di gronda fino ad un massimo di 60 cm
-  Possibile realizzazione di pergolato o tettoia esclusivamente finalizzata all'ampliamento delle attività commerciali e ricettive
-  Zona di rispetto

