


Piano di Recupero del Centro Storico Fraz. San Firmano  
(RIADOZIONE CON ADEGUAMENTI 2018)

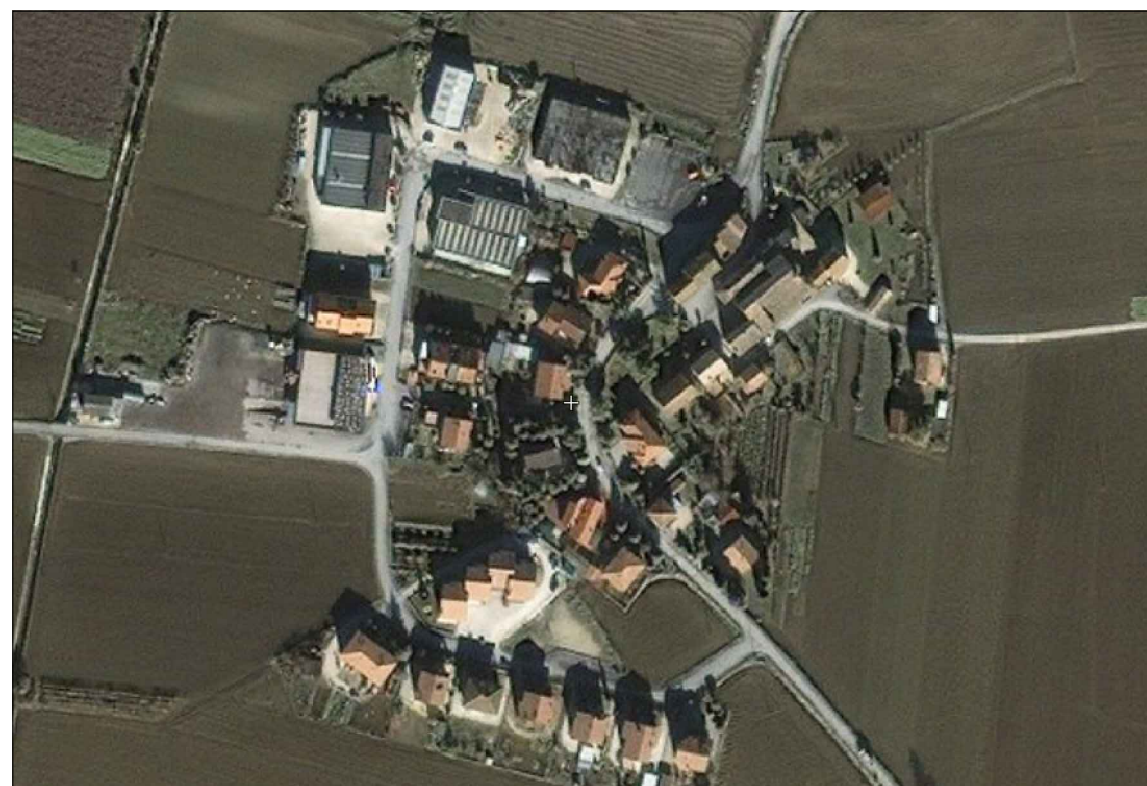

**ARTICOLAZIONE SPAZIALE DELLA NORMATIVA TECNICA**

Committente: **Comune di Montelupone**

Progettista: **Arch. Massimo Fiori**



TAVOLA N.	Visto: Il Sindaco	Visto: Il Segretario Comunale	Visto: Il Responsabile Ufficio Tecnico	DATA
<b>P.03SF</b> RIADOZIONE 2018 Archivio: <b>MC/64B</b>				Febbraio 2018
				SCALA 1:500

**MASSIMO FIORI ARCHITETTO**  
Via Isonzo, 128 - 60124 ANCONA - e\_mail: arch.fiori@tiscali.it  
Telefono e Fax 071.2076156

**LEGENDA:**

**ARTICOLAZIONE DELLE OPERAZIONI - DI CUI ALL' ELENCO NORMATIVO - AMMESSE, PRESCRITTE O VIETATE IN OGNI UNITA' MINIMA D' INTERVENTO**

**UNITA' MINIMA D' INTERVENTO**

Tipo di unità d' intervento

Tipo di operazioni  
i numeri fanno riferimento alle voci dell' elenco normativo

**A**

- 1 - 2 - 5 - 6 - 14 - 16 - 17
- 2 - 7 - 9 - 10 - 11 - 13 - 14 - 19 - 20 - 21

**E**

- 1 - 2 - 6 - 13 - 14 - 15 - 16 - 17
- 2 - 1 - 4 - 6 - 7 - 12
- 3 - 1 - 5 - 7 - 8 - 11 - 15 - 19 - 20 - 21

**H**

- 1 - 3 - 4 - 8 - 13 - 14 - 15 - 16 - 17 - 18 - 20
- 2 - 1 - 4 - 7 - 12 - 13 - 14
- 3 - 1 - 5 - 7 - 8 - 11 - 12 - 16 - 17 - 18 - 19 - 20 - 22 - 24 - 25

**P**

- 1 - 12
- 2 - 1 - 4 - 6 - 7 - 12
- 3 - 2

**P<sub>1</sub>**

- 1 - 12
- 2 - 1 - 4 - 6 - 7 - 12
- 3 - 2

EDIFICI DA DELOCALIZZARE

**Q**

- 1 - 22
- 2 - 22
- 3 -

**U**

- 1 - 3 - 4 - 8 - 13 - 14 - 15 - 16 - 17 - 18 - 20
- 2 - 1 - 4 - 7 - 12 - 13 - 14
- 3 - 1 - 5 - 7 - 8 - 11 - 12 - 16 - 17 - 18 - 19 - 20 - 22 - 24 - 25

AREE PER LA DELOCALIZZAZIONE

