

COMUNE di MONTELUPOPONE  
PROVINCIA DI MACERATA

RIQUALIFICAZIONE CAMPO DI CALCIO COMUNALE  
REALIZZAZIONE NUOVI SPOGLIATOI  
sito in via Alessandro Manzoni - Montelupone (MC)

**PROGETTO ESECUTIVO**



STATO DI FATTO - CAMPO DI CALCIO


**INQUADRAMENTO URBANISTICO  
DOCUMENTAZIONE FOTOGRAFICA**

COMMITTENTE: **COMUNE DI MONTELUPOPONE**  
Il Sindaco: **ROLANDO PECORA**      Il RUP: **ANTONIO SPACCESI**

PROGETTISTA: **Ing. GIACOMO COMITE**  
iscritto albo Ing. FERMO n. A323

Integrazione  
AGOSTO, 2022

TAVOLA **A.1.a**      SCALA 1:2000-1:500

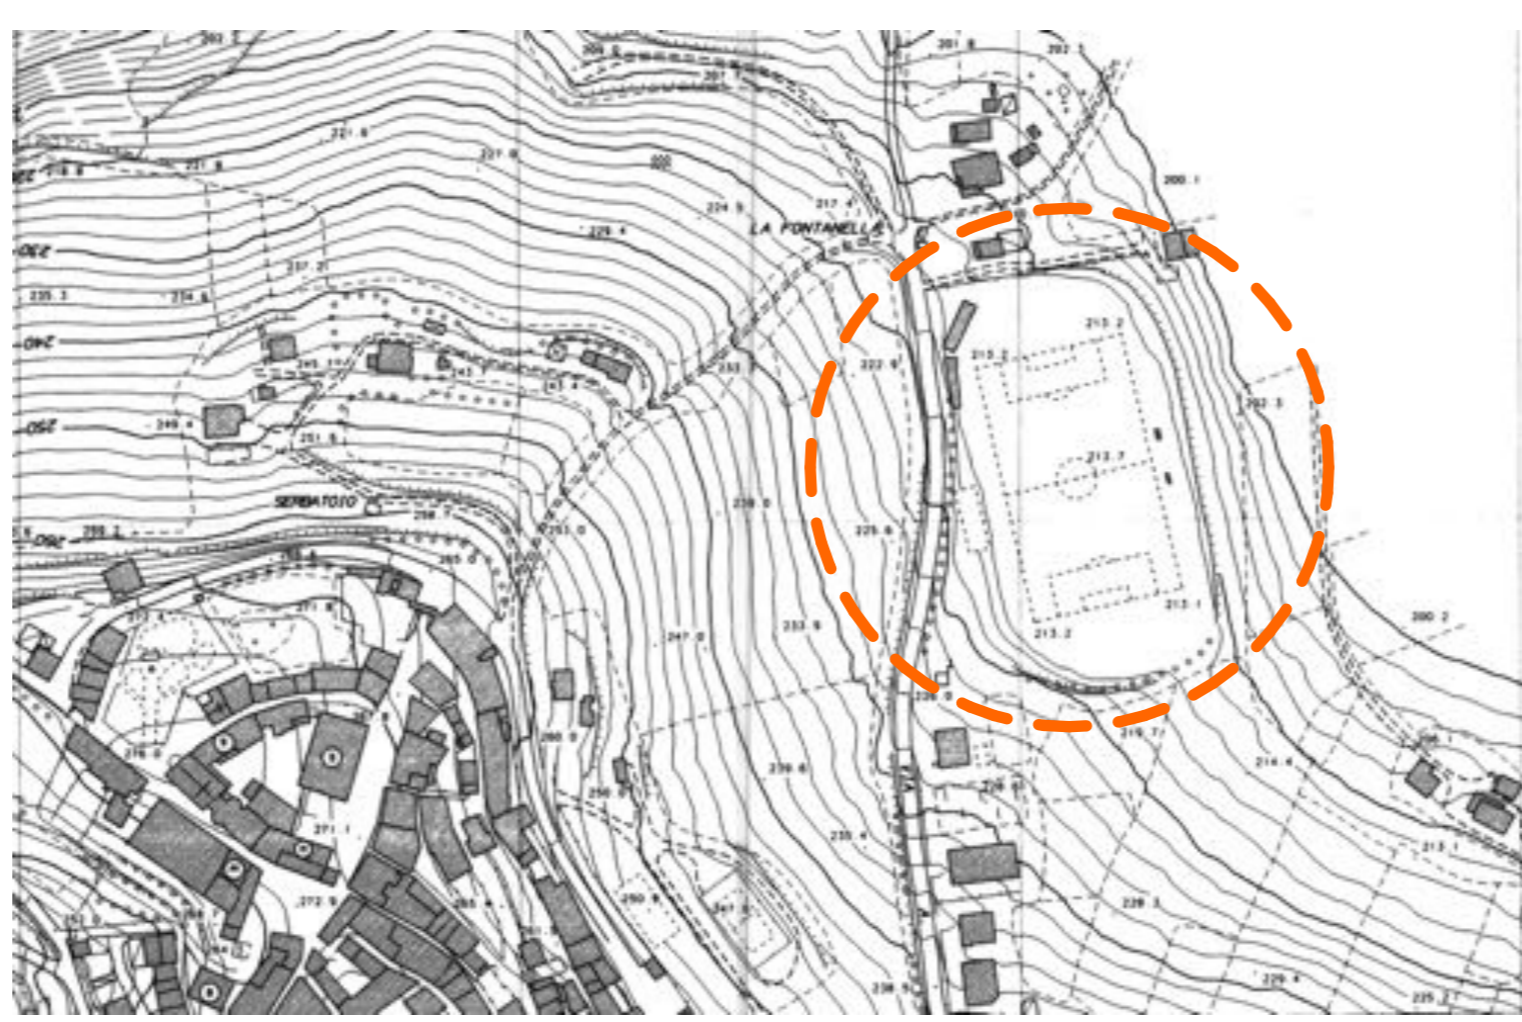

FOTOGRAMMETRIA 1:2000




STRALCIO CATASTALE 1:2000  
Foglio 27 - Particella 68

N.T.A. del P.R.G.

Stralcio P.R.G. 1:2000  
Elaborato 6 - Zonizzazione Capoluogo

ZONE PER ATTREZZATURE PUBBLICHE E D'INTERESSE GENERALE			
VERDE PUBBLICO	ATTREZZATO	19	FV
	ATTREZZATO PER LO SPORT	19	FS
	ATTREZZATURE PER L'ISTRUZIONE	19	FI
	ATTREZZATURE DI INTERESSE COMUNE	19	FC, FC-C, FC-C-C
	PARCHeggi PUBBLICI E DI USO PUBBLICO	19	FP
	ATTREZZATURE PER LA DEPURAZIONE DI ACQUE REFLUE	19	FD
	CENTRALI PER LA PRODUZIONE DI ENERGIA ELETTRICA	19	FE
	DOTAZIONI STANDARD IN INTERVENTI URBANISTICI PREVENTIVI	21	S
	DOTAZIONI STANDARD: DESTINAZIONE, UBICAZIONE ED ESTENSIONE VINCOLANTI	21	S*
ZONE PER ATTREZZATURE D'USO E/O INTERESSE PUBBLICO			
AREA PROTEZIONE CIVILE	5-10	FC, PC	PC
DI INTERESSE PUBBLICO	22	R	
ZONE A VINCOLO			
PERIMETRAZIONE P.A.L.	2-17	19	
VERDE PRIVATO	23.1	VP	
VERDE PRIVATO - ineditabile	23.1	VP	
VERDE DI RISPETTO FLUVIALE	23.2	VF	
VERDE DI RISPETTO FLUVIALE E DI SALVAGUARDIA	23.2	VFS	
PERCORSO VERDE CICLABILE	23.2		c
VARCO FLUVIALE (art.23.10 PTC)	23.3		
CONFLUENZA FLUVIALE (art.23.11 PTC)	23.3		

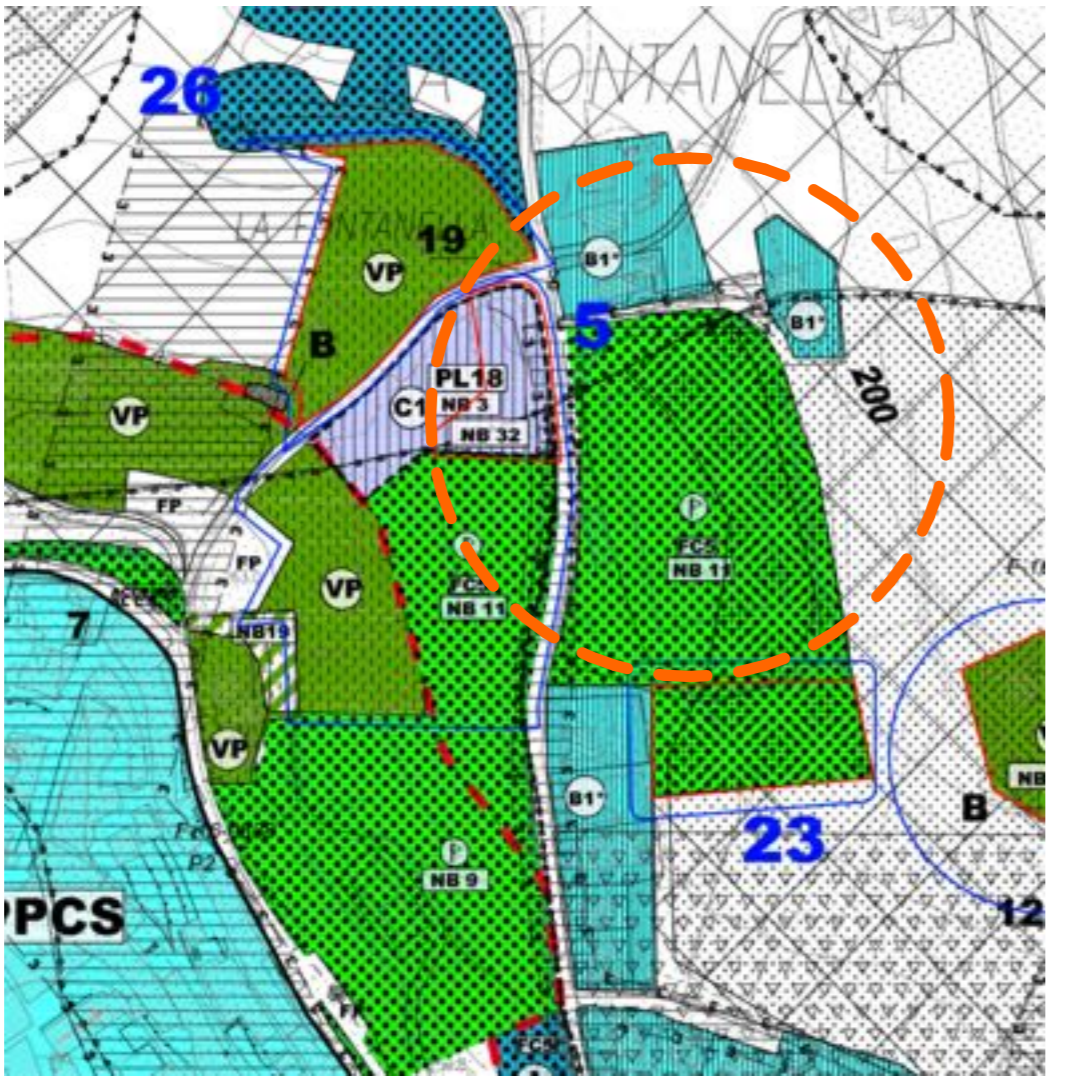

DOCUMENTAZIONE FOTOGRAFICA - PUNTI DI VISTA 1:500

CAMPO DI CALCIO 100 x 60 m.

VIA ALESSANDRO MANZONI

SPAGLIATOIO

MAGAZZINI

PISTINO DI ATLETICA

TRINCA

LINEA DI FORTIFICAZIONE DAL

FOTO 1 - SPAZIO ACCESSO SPOGLIATOIO

FOTO 2 - SPAZIO RETRO SPOGLIATOIO

FOTO 3 - RECINZIONE LUNGO VIA MANZONI

FOTO 4 - VISTA COPERTURE SPOGLIATOIO

FOTO 5 - LOCALI SPOGLIATOIO E MAGAZZINO

FOTO 6 - VISTA CAMPO DI GIOCO - PISTA

FOTO 7 - VISTA SPAZI INGRESSO ATTIVITA'

FOTO 8 - VISTA CAMPO DI GIOCO

FOTO 9 - VISTA TRIBUNA SPETTATORI

FOTO 10 - VISTA CAMPO DI GIOCO

NORD