



STATO DI FATTO - CAMPO DI CALCIO

RILIEVO ESISTENTE
PROFILI ALTIMETRICI

COMMITTENTE: COMUNE DI MONTELUPONE

Il Sindaco
ROLANDO PECORA

Il RUP
ANTONIO SPACCESI


PROGETTISTA: Ing. GIACOMO COMITE
iscritto albo Ing. FERMO n. A323

Integrazione


TAVOLA A.1.b

SCALA 1:500

AGOSTO 2022

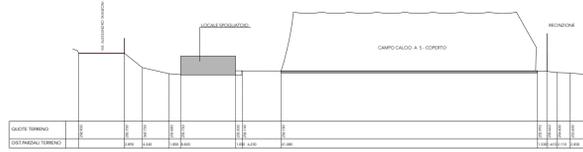

SEZIONE ALTIMETRICA "A" - SCALA 1:500

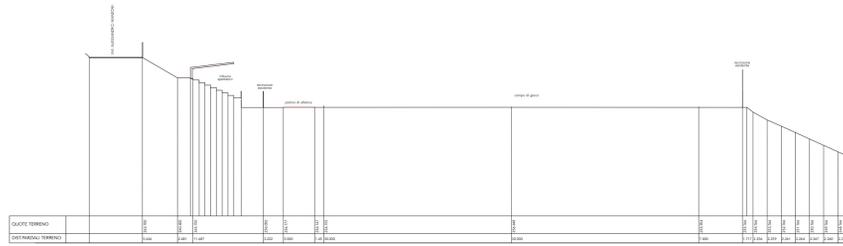

SEZIONE ALTIMETRICA "B" - SCALA 1:500

