

RIQUALIFICAZIONE CAMPO DI CALCIO COMUNALE
REALIZZAZIONE NUOVI SPOGLIATOI
sito in via Alessandro Manzoni - Montelupone (MC)

PROGETTO ESECUTIVO




**STATO DI PROGETTO - CAMPO DI CALCIO
TRACCIATURA TERRENO DI GIOCO
PARTICOLARI COSTRUTTIVI RECINZIONE**


COMMITTENTE: **COMUNE DI MONTELUPONE**
Il Sindaco **ROLANDO PECORA** Il RUP **ANTONIO SPACCESI**

PROGETTISTA: **Ing. GIACOMO COMITE**
iscritto albo Ing. FERMO n. A323


TAVOLA **A.1.c** SCALA 1:200-1:20 Integrazione
AGOSTO 2022

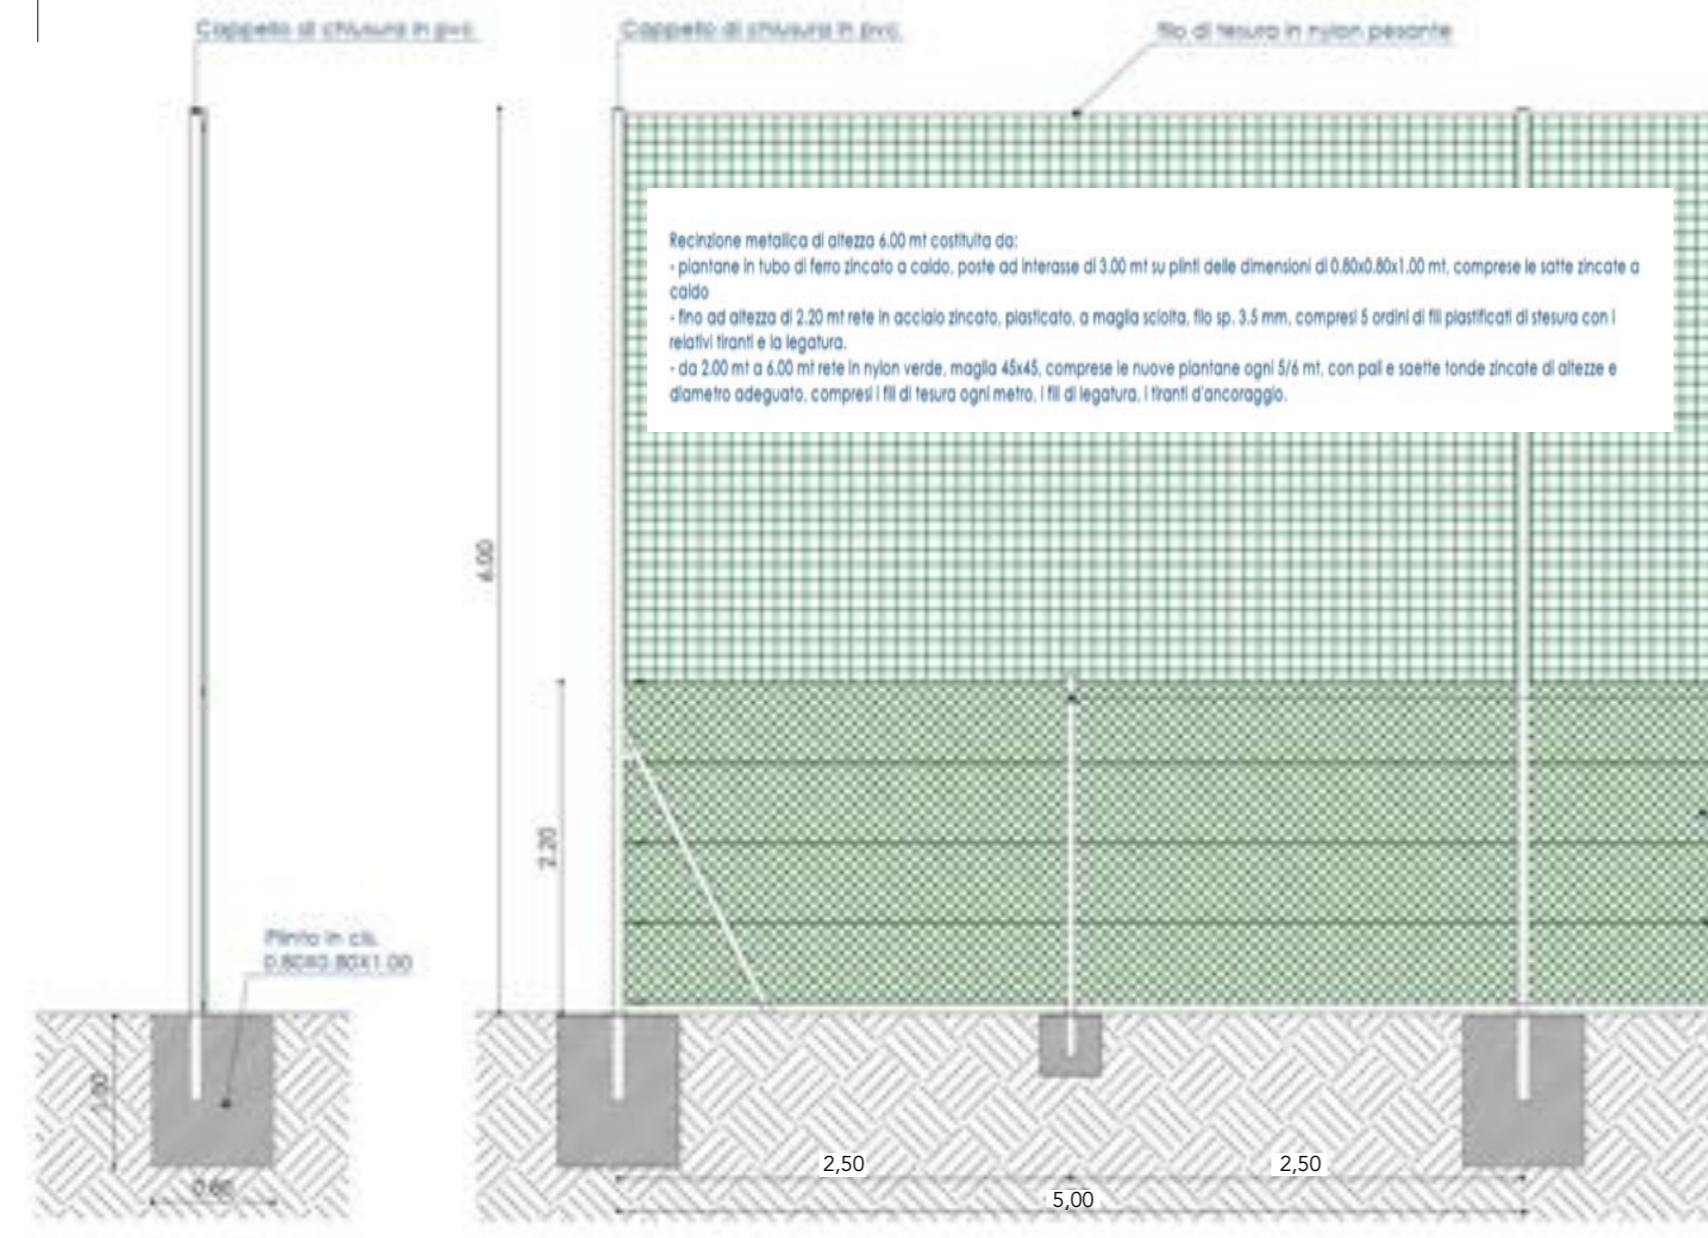

PARTICOLARE DEL CANCELLO PEDONALE CAMPO DA CALCIO SCALA 1:50

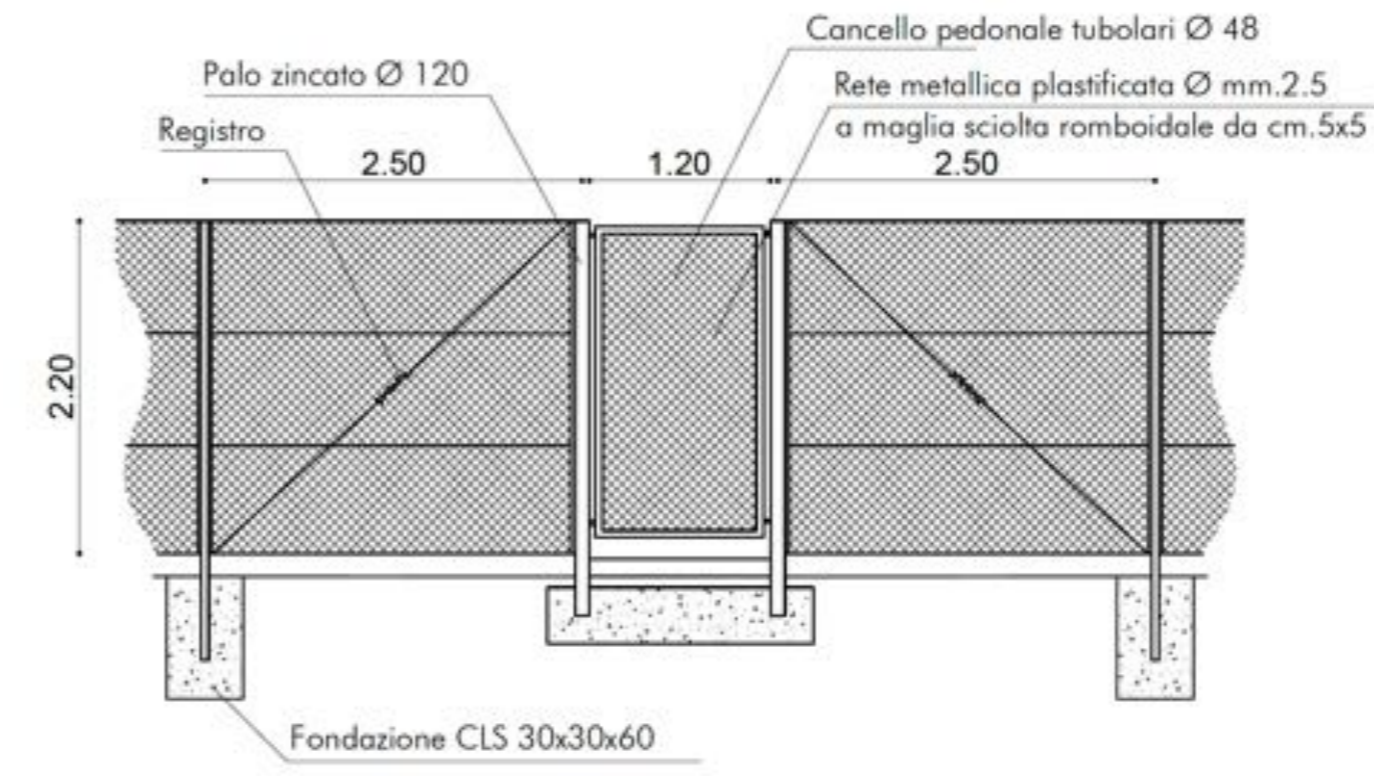


PARTICOLARE CANCELLO CARRABILE CAMPO DA CALCIO SCALA 1:50

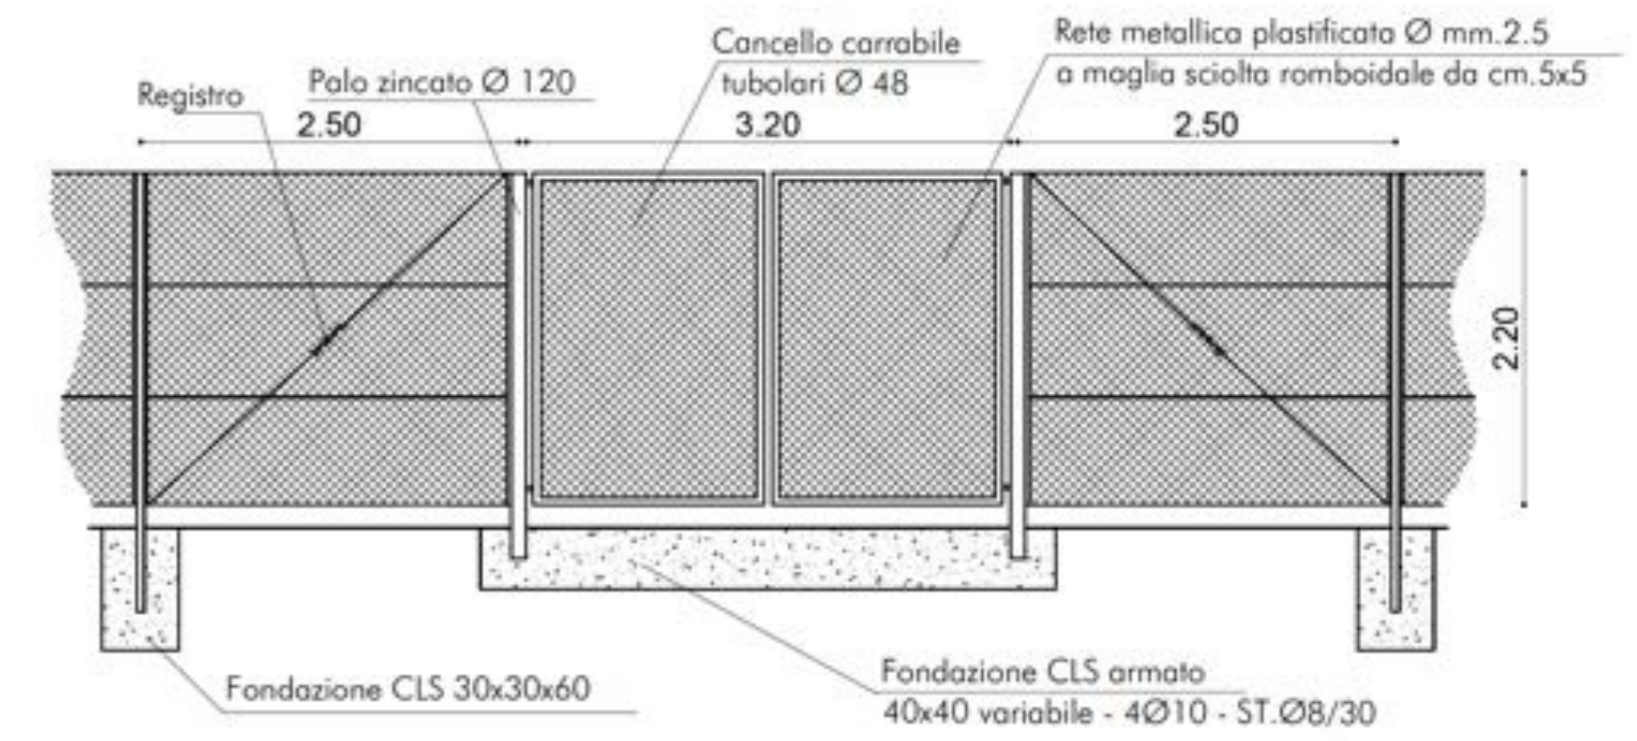

- nuova semina campo di gioco con miscuglio di Graminacee
- nuova recinzione in rete metallica plastificata H. 2,20 mt.
- nuova recinzione in rete metallica plastificata per H. 2,20 mt. soprastante rete in nylon fino ad H. 6,00 mt.
- recinzione esistente
- canaletta perimetrale in cls - di raccolta acque meteoriche completa di griglia antiscivolo in ferro zincato a ferrotoe B 125
- pozzetti ispezione in C.L.S. cm. 40x40 per ispezione collettore drenante, posti fuori dal campo per destinazione
- pozzetto in C.L.S. - diaframmato e sifonato - cm. 100x100 con sportelli di apertura in lamiera zincata dim. 60x60
- tubo primario perimetrale in PVC - diam. 160 mm, microforato a 180° di raccolta e canalizzazione acque meteoriche
- Linea divisione pendenze - campo di gioco

Recinzione h 2,20 mt, realizzata su plinti, costituita con tubi diam. 60 mm e saette diam. 48 mm in acciaio zincato a caldo e rete in acciaio zincato, plastificato, a maglia sciolta, filo sp. 3,5 mm, compresi 5 ordini di fili plastificati di stesura con i relativi franti e la legatura.

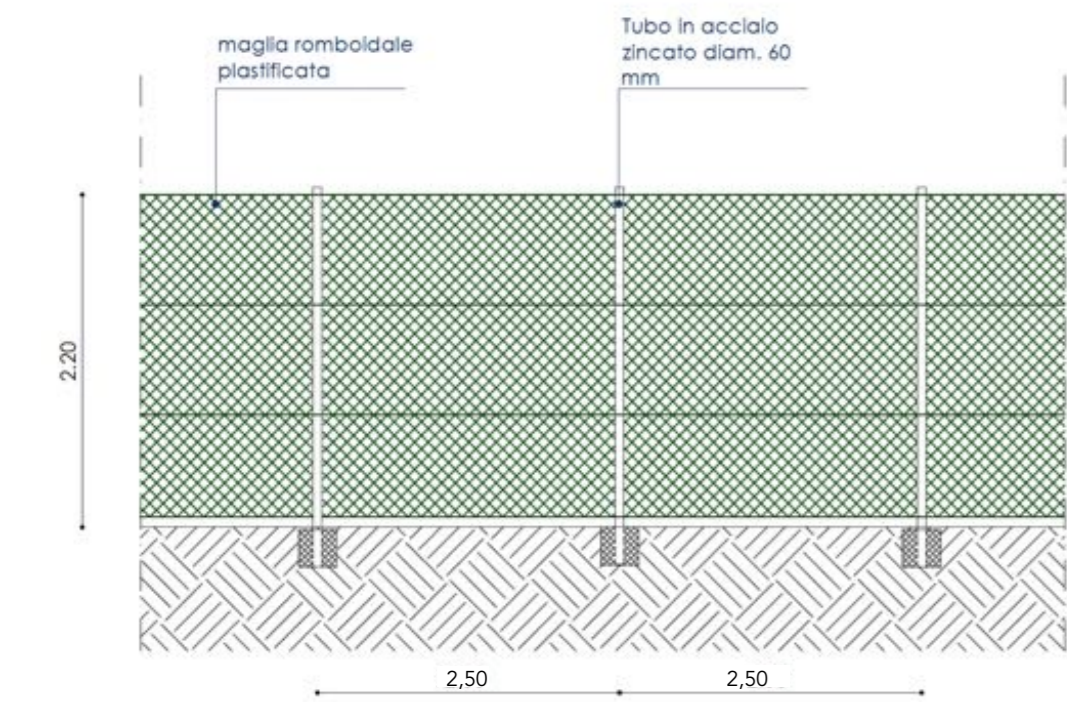

PLANIMETRIA SCHEMA TRACCIATURA CAMPO DI GIOCO dimensioni 100 x 60 - RECINZIONE - 1:200