

RIQUALIFICAZIONE CAMPO DI CALCIO COMUNALE  
 REALIZZAZIONE NUOVI SPOGLIATOI  
 sito in via Alessandro Manzoni - Montelupone (MC)


**PROGETTO ESECUTIVO**

STATO DI PROGETTO - EDIFICIO SPOGLIATOI  
**- ARCHITETTONICO -**  
**SEZIONI E PART. COSTRUTTIVI**


COMITENTE: **COMUNE DI MONTELUPOONE**  
 il Sindaco **ROLANDO PECORA** il RUP **ANTONIO SPACCESI**

PROGETTISTA: **Ing. GIACOMO COMITE**  
 iscritto alla P.G. FERMATA N. 432


TAVOLA: **B.1.d** SCALA: 1:50, 1:10, 1:5  
 AGOSTO 2022

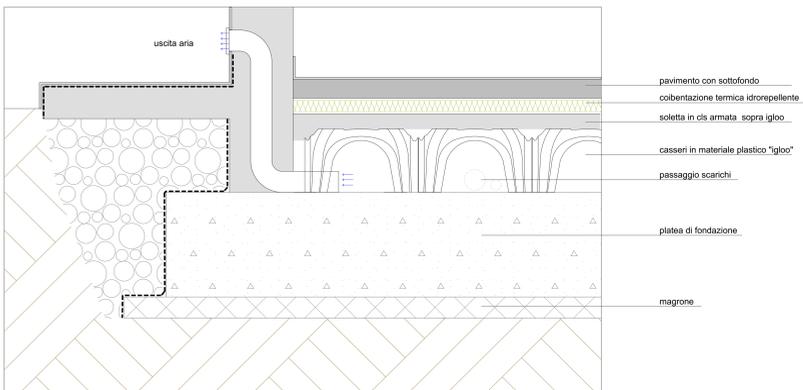


PARTICOLARE AEREAZIONE SOLAIO PIANO TERRA 1:10

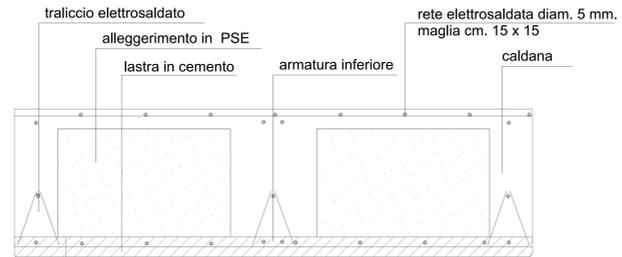


PART. SOLAIO PREDALLES 1:5

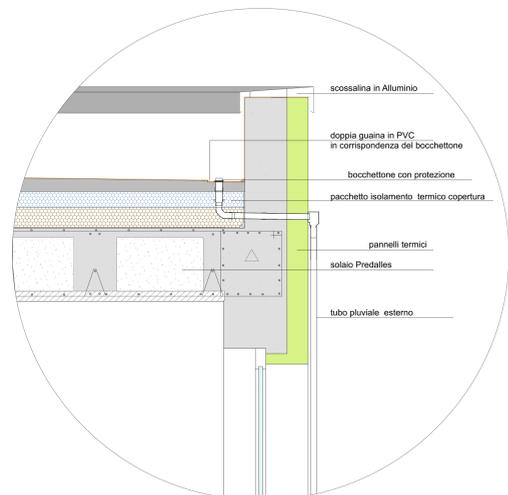


PARTICOLARE RACCOLTA E SCARICO ACQUE PIOVANE DALLA COPERTURA 1:10

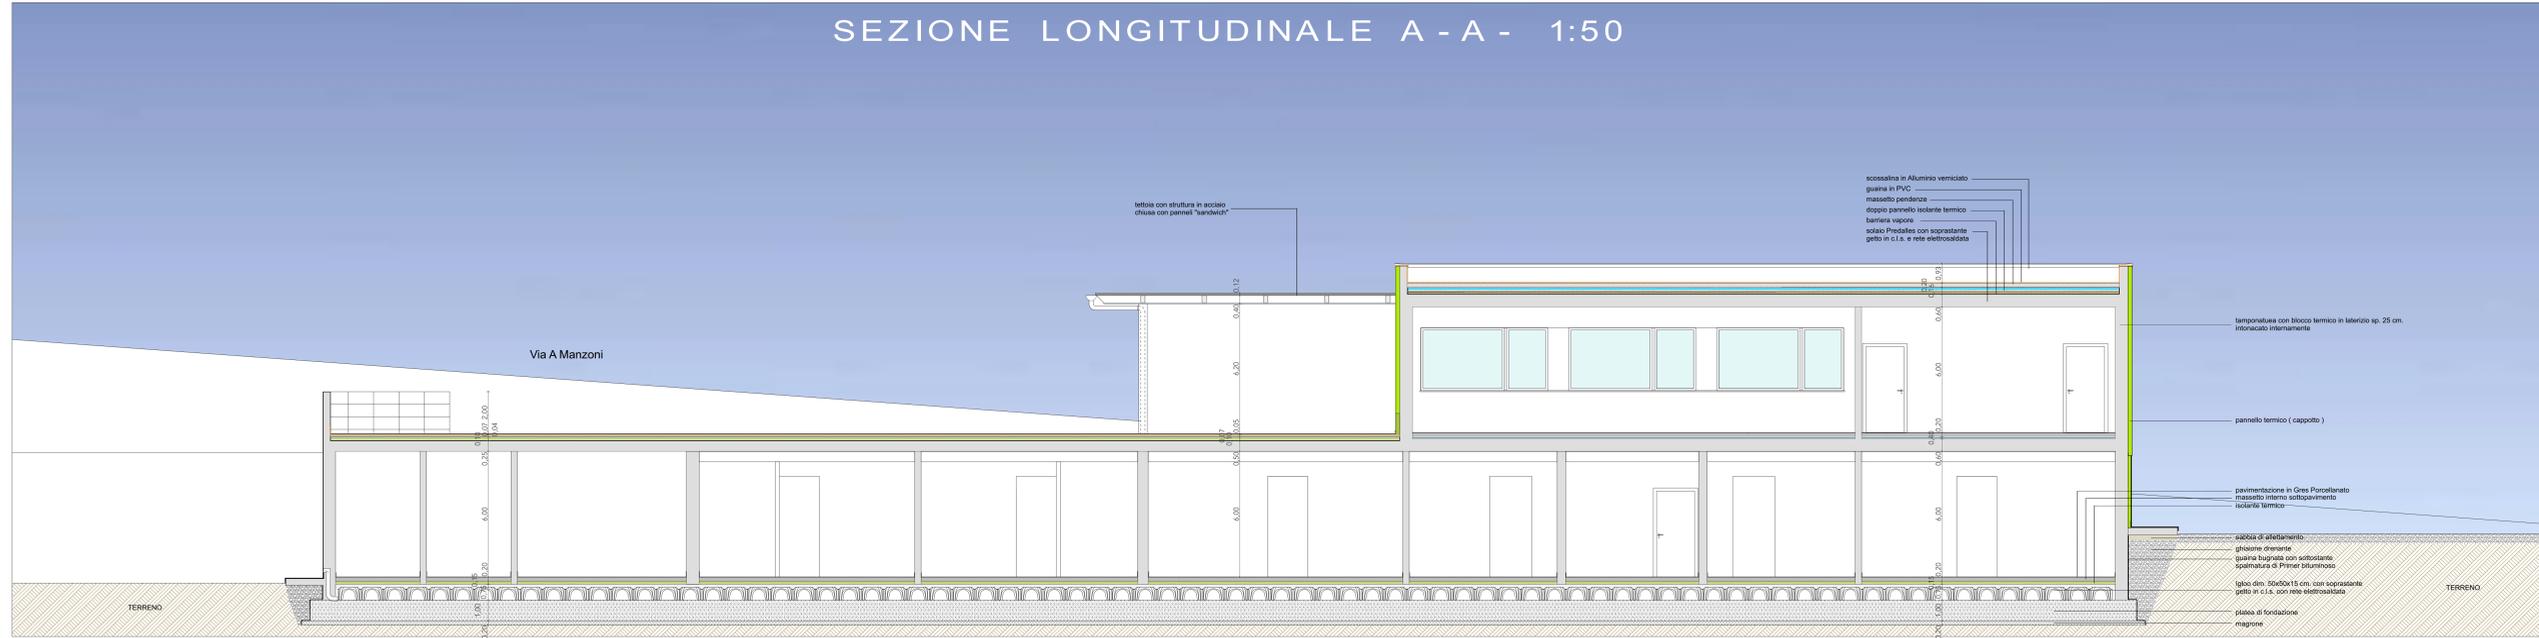

SEZIONE LONGITUDINALE A - A - 1:50

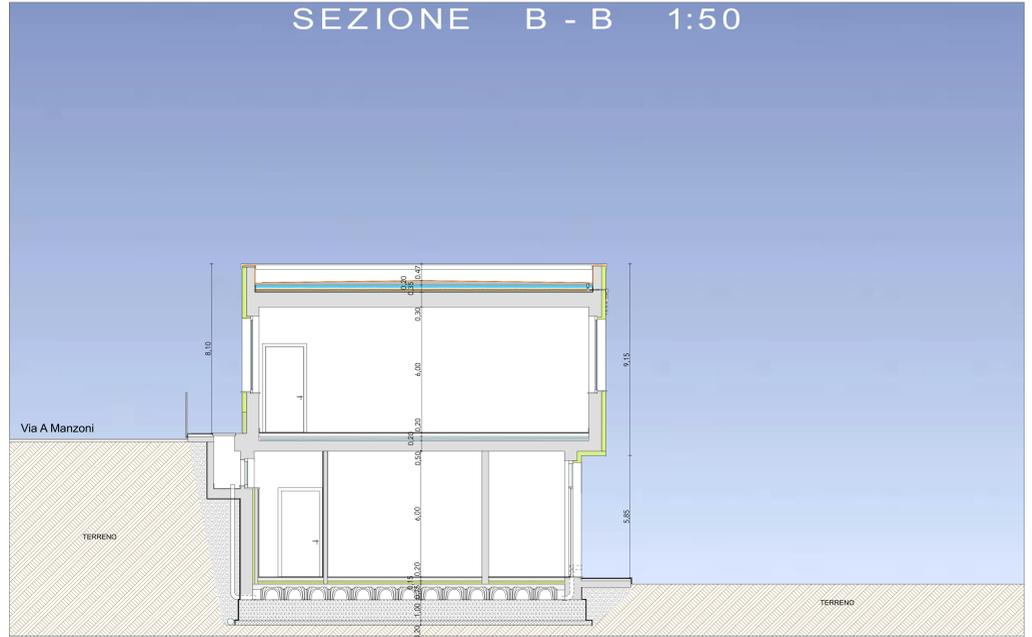

SEZIONE B - B 1:50

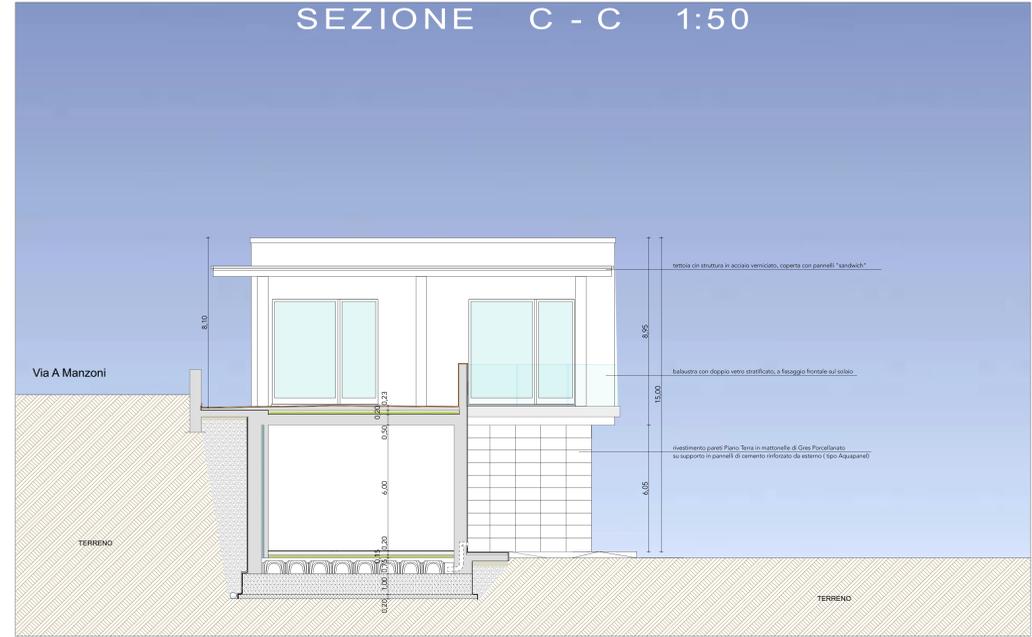

SEZIONE C - C 1:50



SEZIONE D - D 1:50