

COMUNE DI MONTELUPOONE
PROVINCIA DI MACERATA

RIQUALIFICAZIONE CAMPO DI CALCIO COMUNALE
REALIZZAZIONE NUOVI SPOGLIATOI
sito in via Alessandro Manzoni - Montelupone (MC)

PROGETTO ESECUTIVO




STATO DI PROGETTO - EDIFICIO SPOGLIATOI
**- ARCHITETTONICO -
- RENDERING - FOTOMONTAGGI**

COMMITTENTE: **COMUNE DI MONTELUPOONE**
Il Sindaco **ROLANDO PECORA** Il RUP **ANTONIO SPACCESI**

PROGETTISTA: **Ing. GIACOMO COMITE**
iscritto albo Ing. FERMO n. A323

TAVOLA **B.1.f** Integrazione
AGOSTO 2022



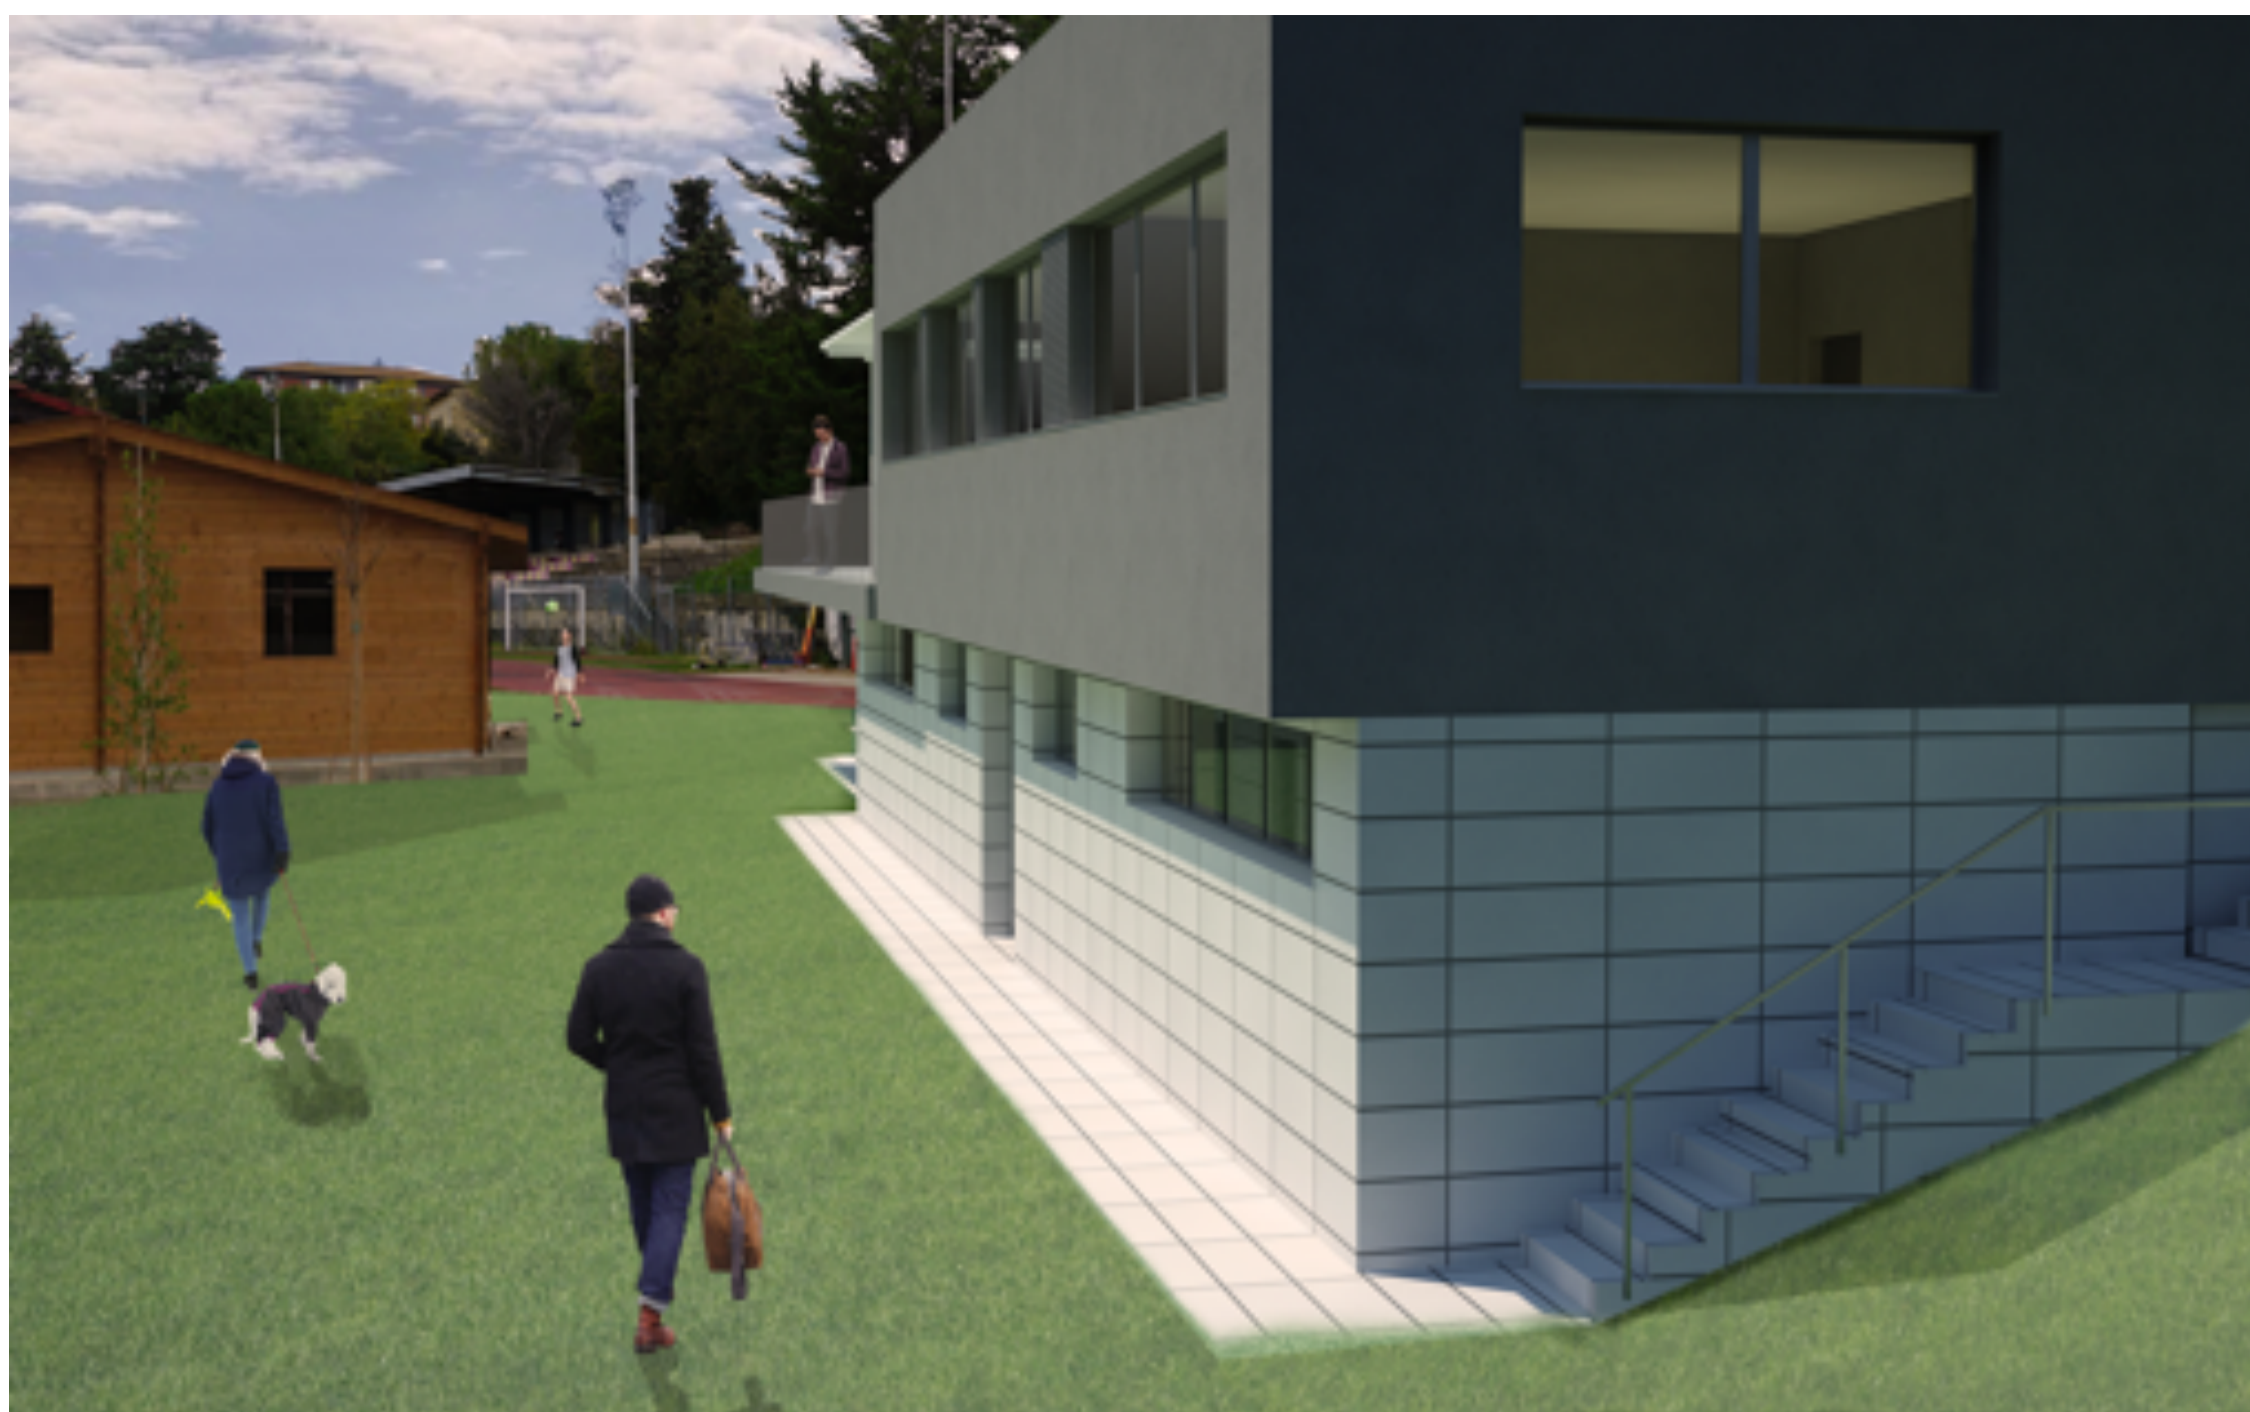



Vista edificio spogliatoio - ingresso Impianto Sportivo



Vista edificio spogliatoio - da Via Manzoni

VISTE 3D
EDIFICIO SPOGLIATOIO

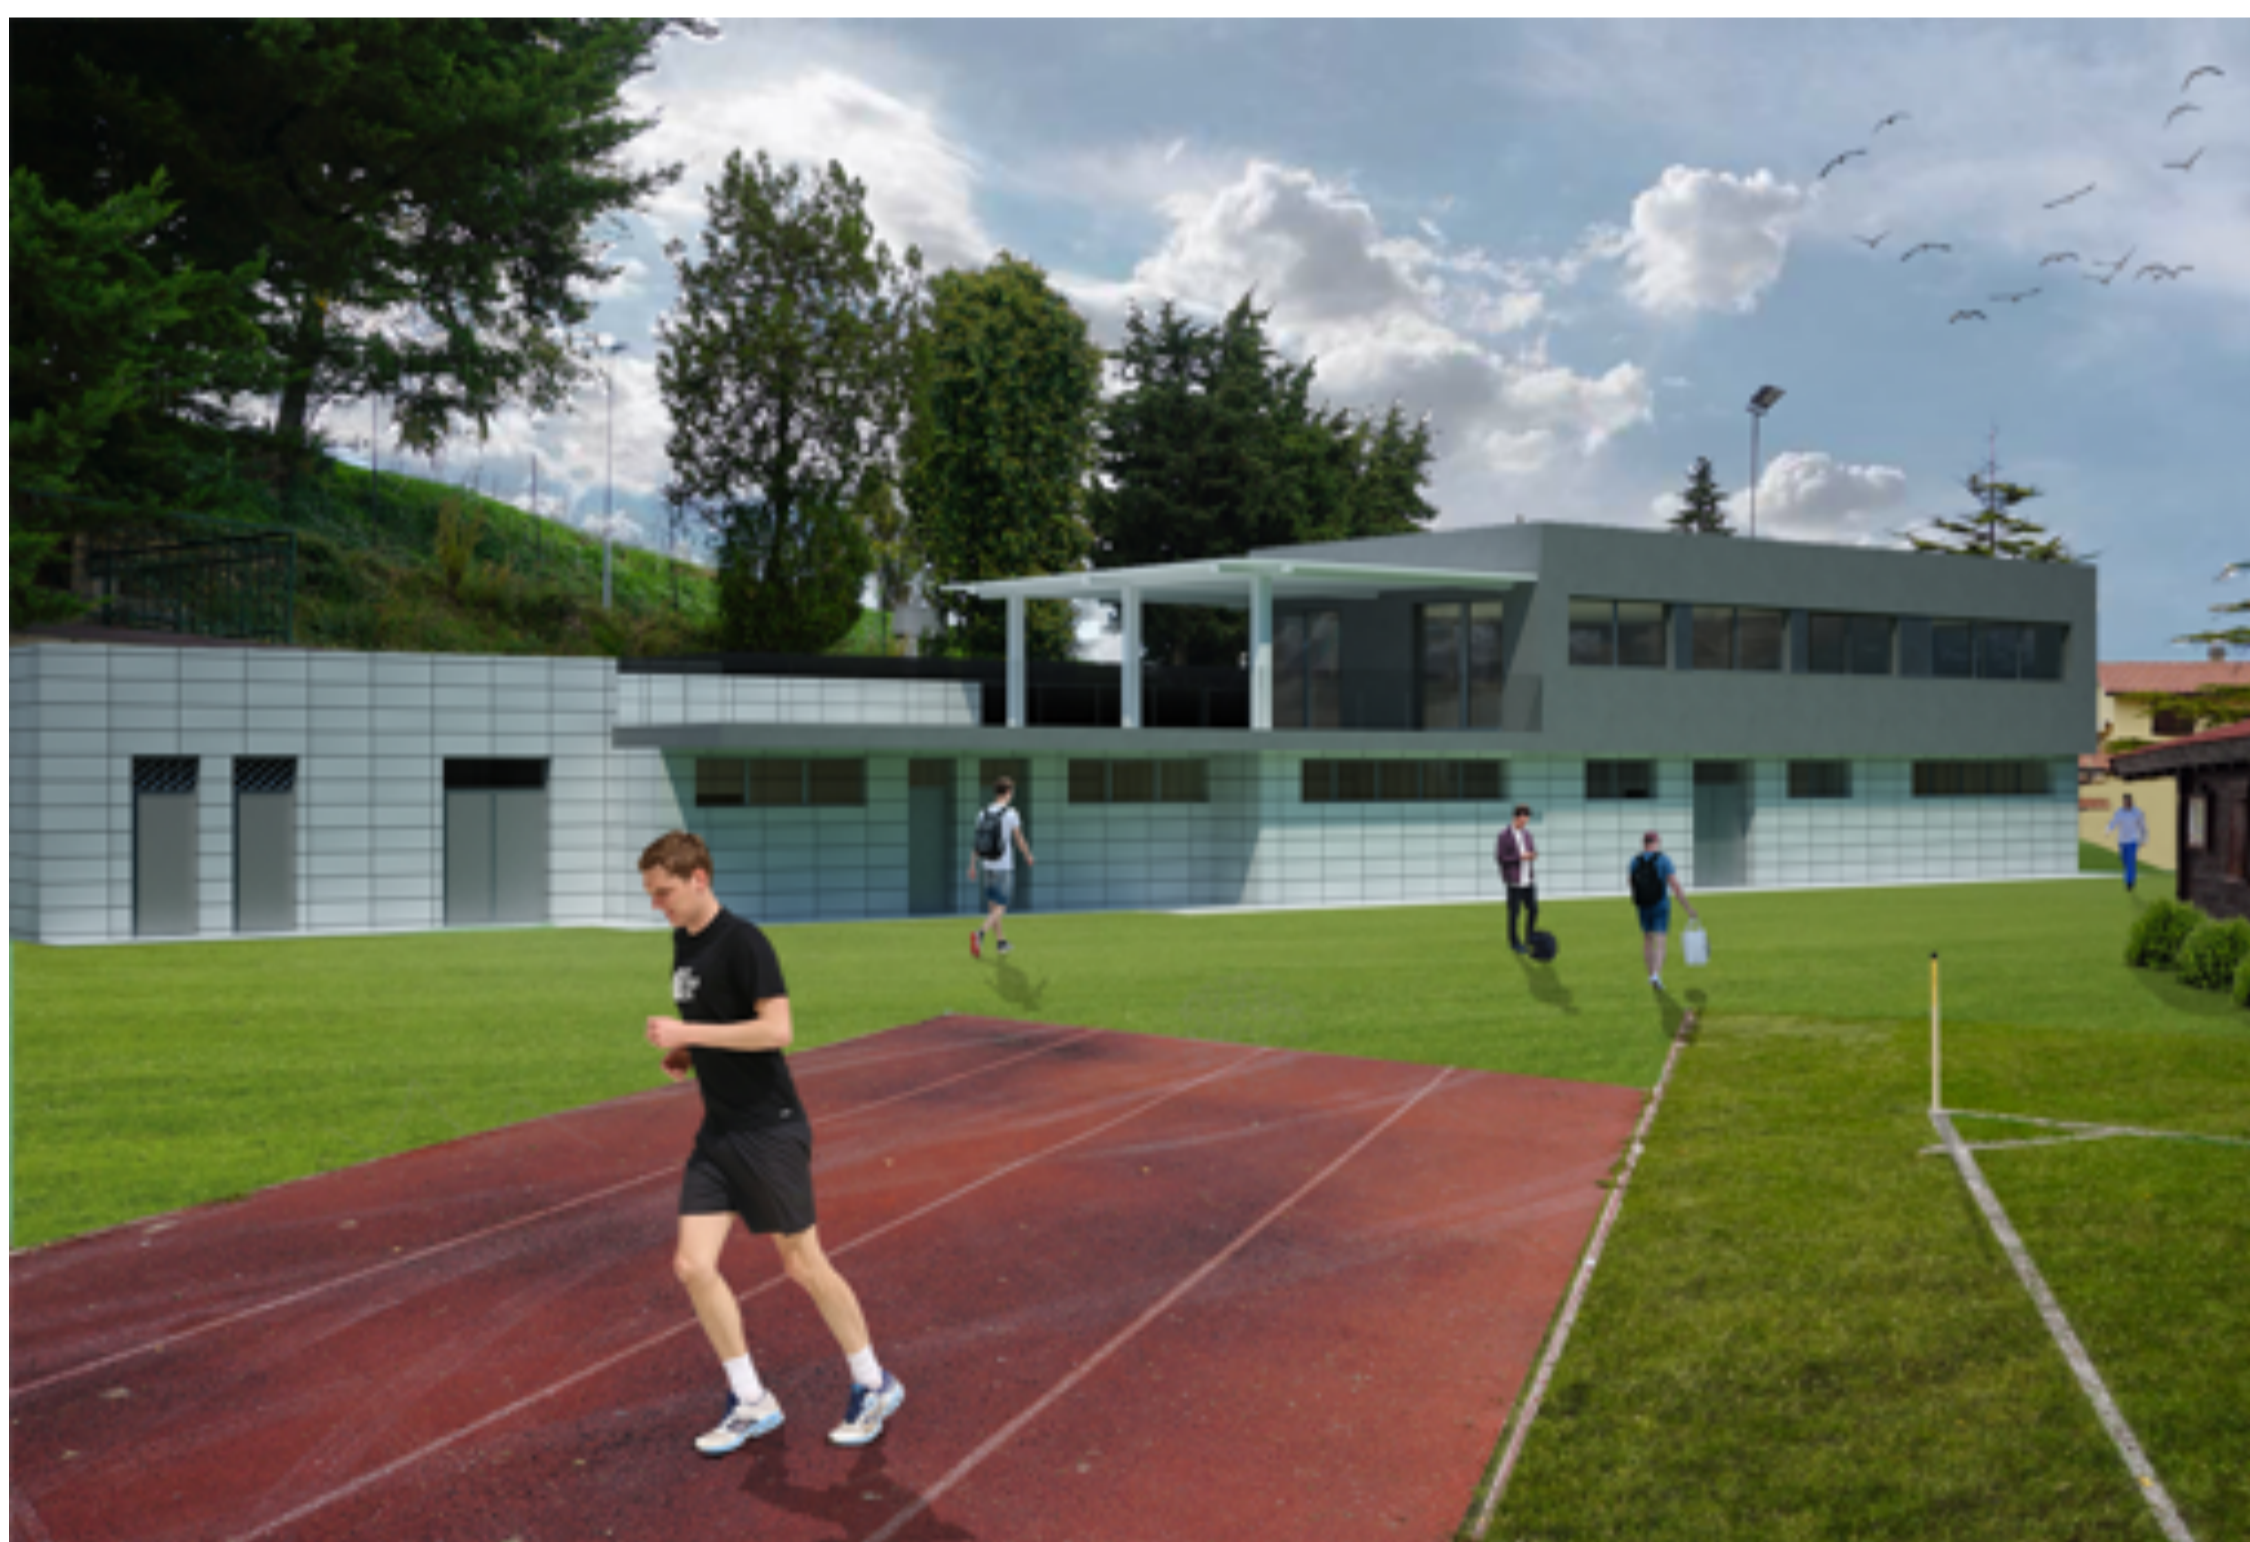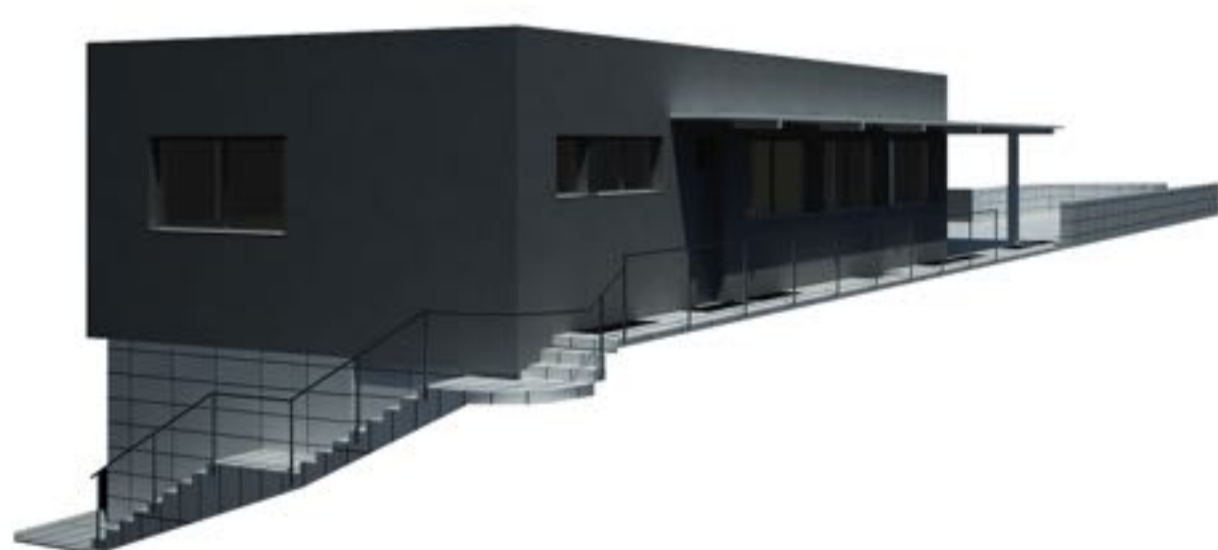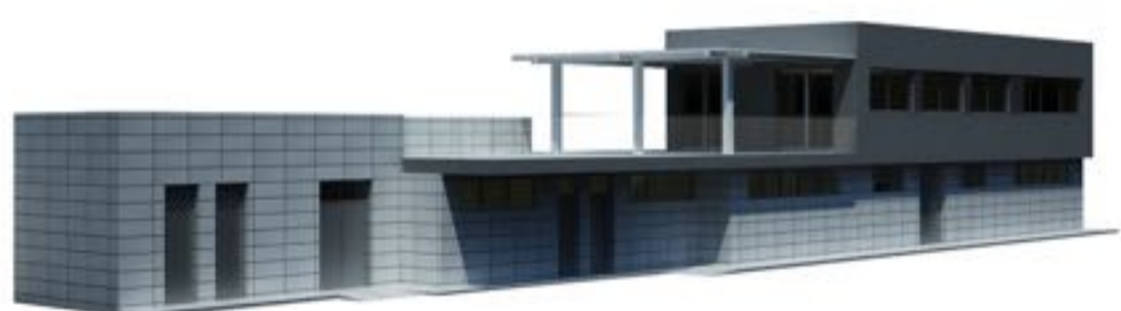

Vista edificio spogliatoio - da pista atletica



Vista edificio spogliatoio - dal campo sportivo