

PIANTA FILI FISSI INTERRATO

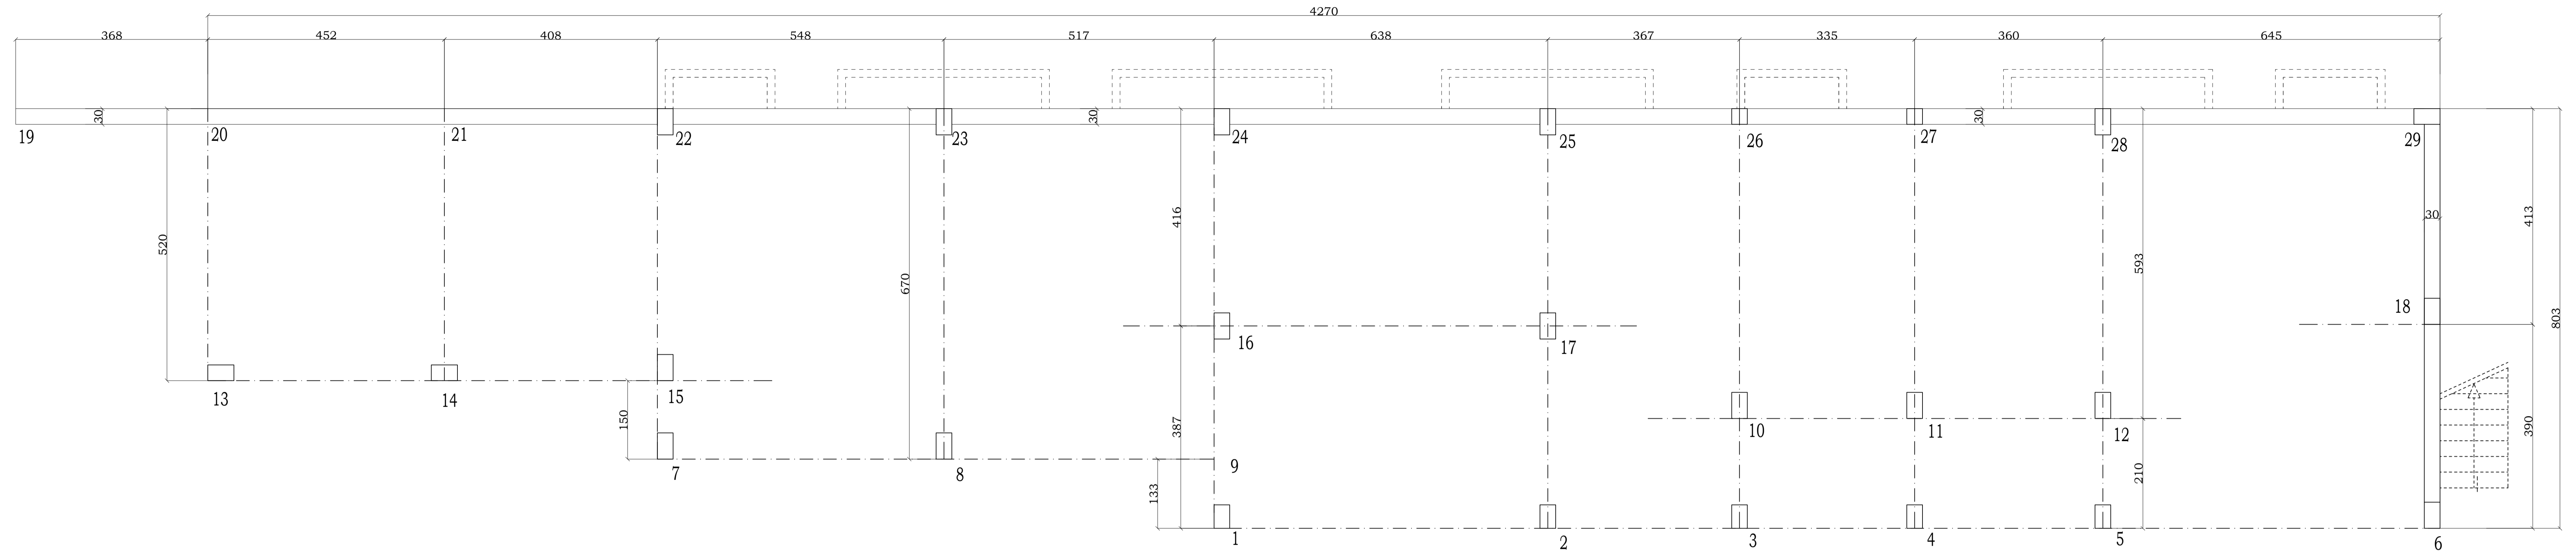


TABELLA PILASTRI

MATERIALI








CALCESTRUZZO MAGRO	C20/25
CALCESTRUZZO FONDAZIONI	C25/30
CALCESTRUZZO PILASTRI	C28/35
CALCESTRUZZO SETTI	C25/30
CALCESTRUZZO SCALE MARCIAPIEDI	C25/30
CALCESTRUZZO TRAVI E SOLAI	C25/30

CLASSE DI ESPOSIZIONE E DURABILITA'	XC2
CLASSE DI CONSISTENZA FONDAZIONI	S2
CLASSE DI CONSISTENZA PILASTRI	S2
CLASSE DI CONSISTENZA ELEVAZIONE	S3

ACCIAIO PER CALCESTRUZZO	B450C
ACCIAIO PER CARPENTERIA	S275JR

CARICHI E SOVRACCARICHI

SOLAIO DEL PIANO PRIMO	G=500kg/mq Q=200kg/mq
SOLAIO DEL PIANO COPERTURA	G=450kg/mq Q=150kg/mq
SCALE E MARCIAPIEDI	G=375kg/mq Q=400kg/mq

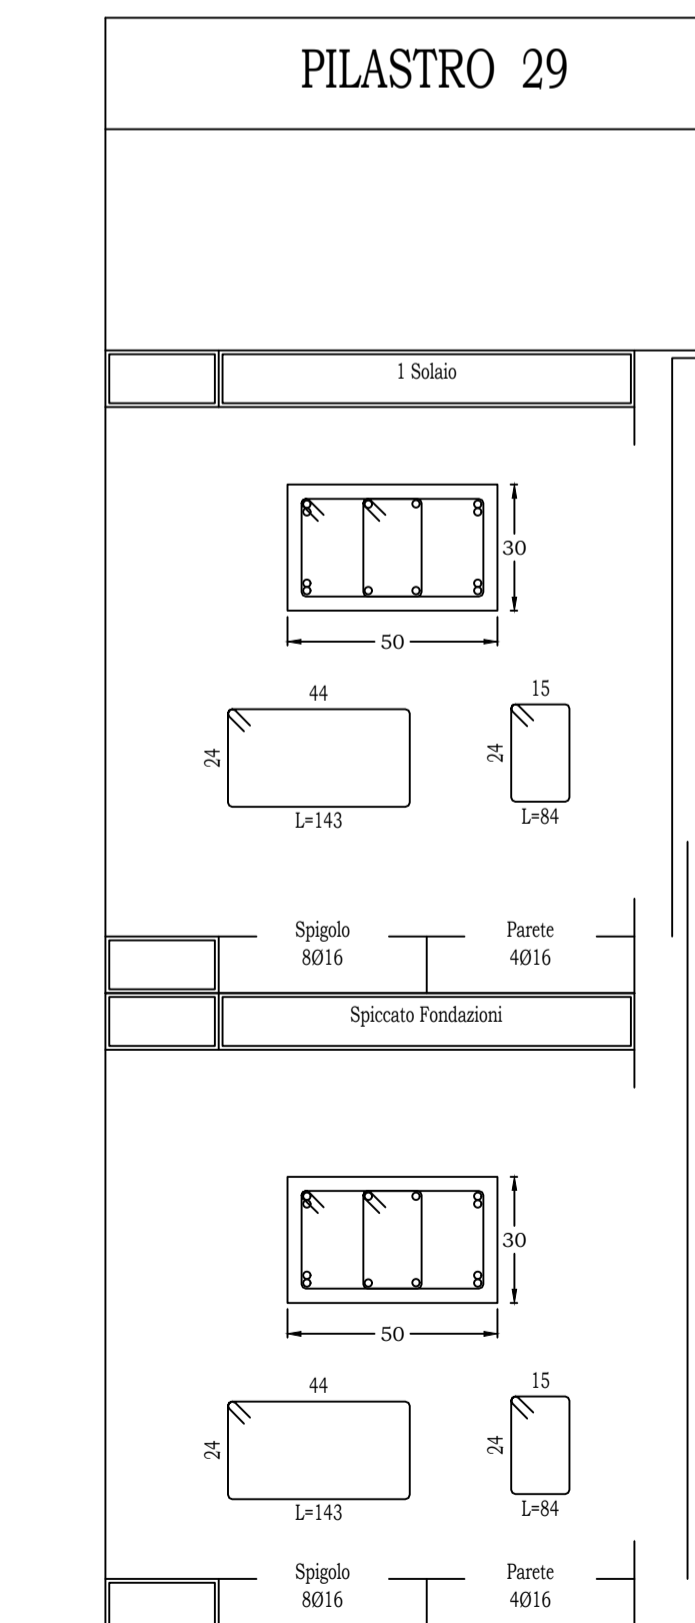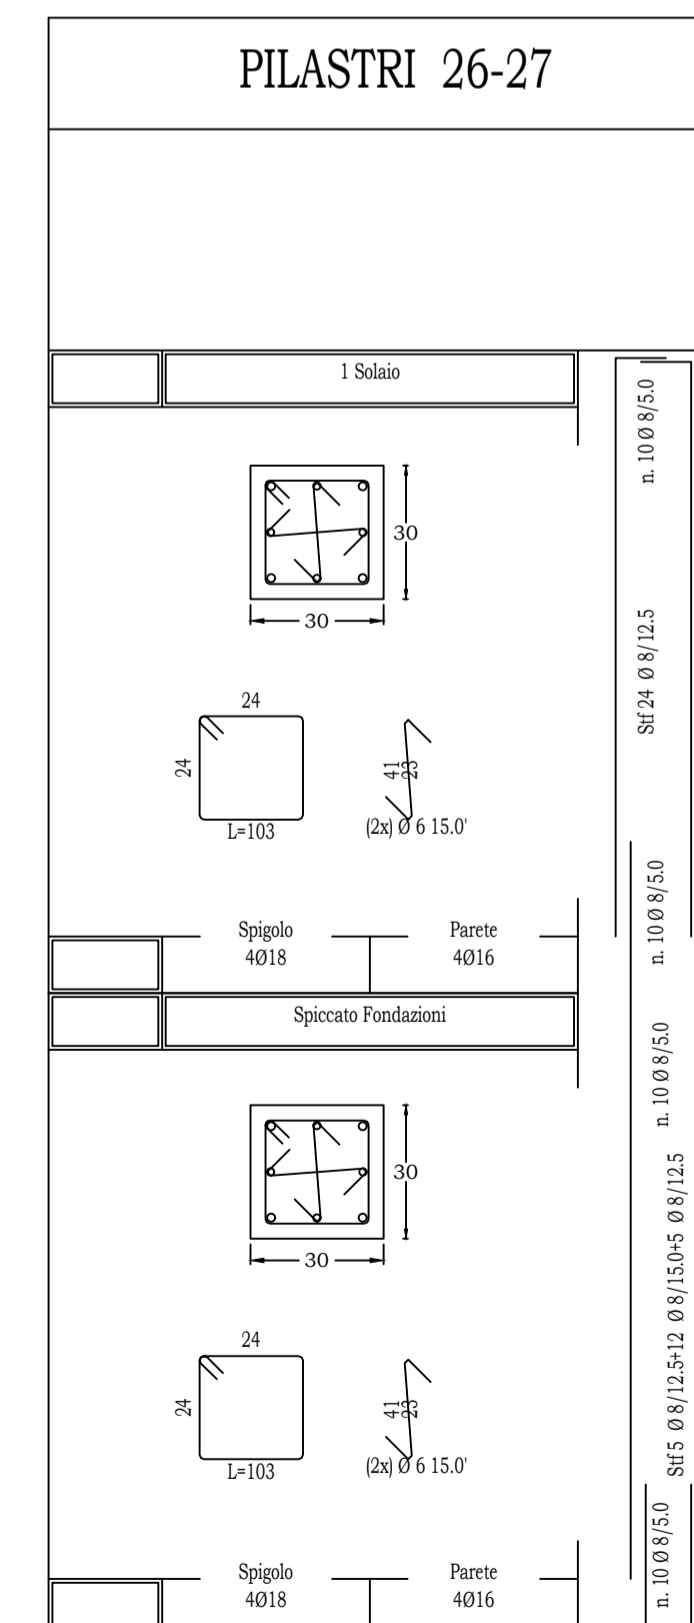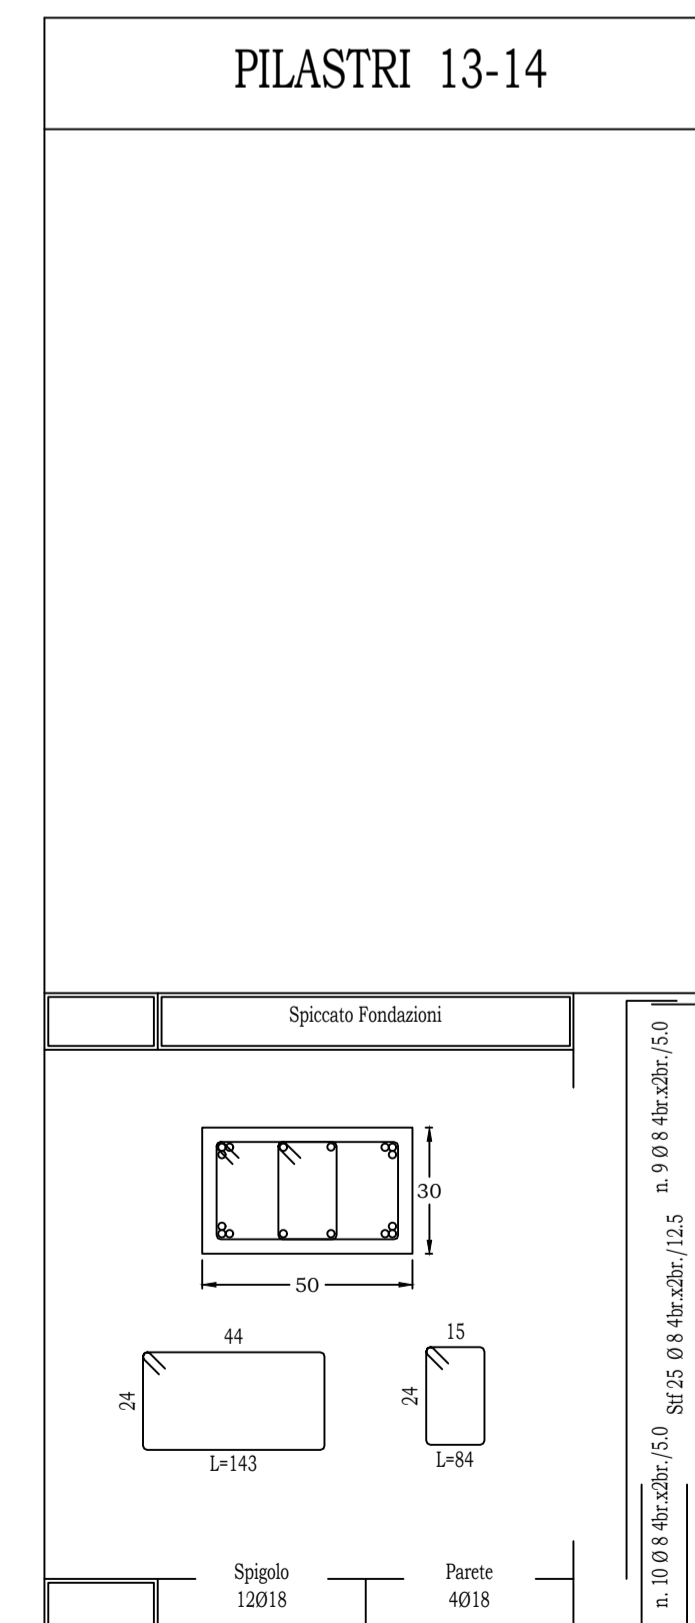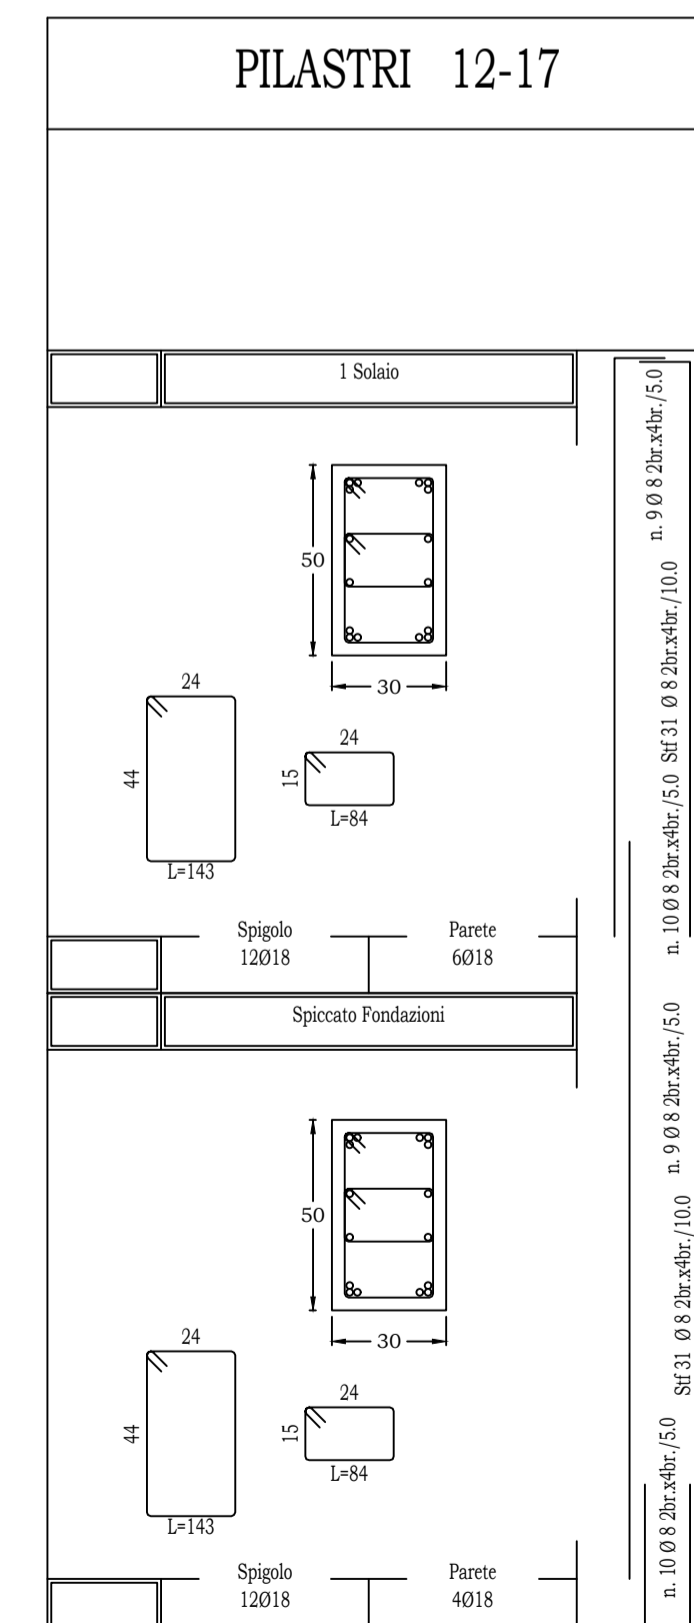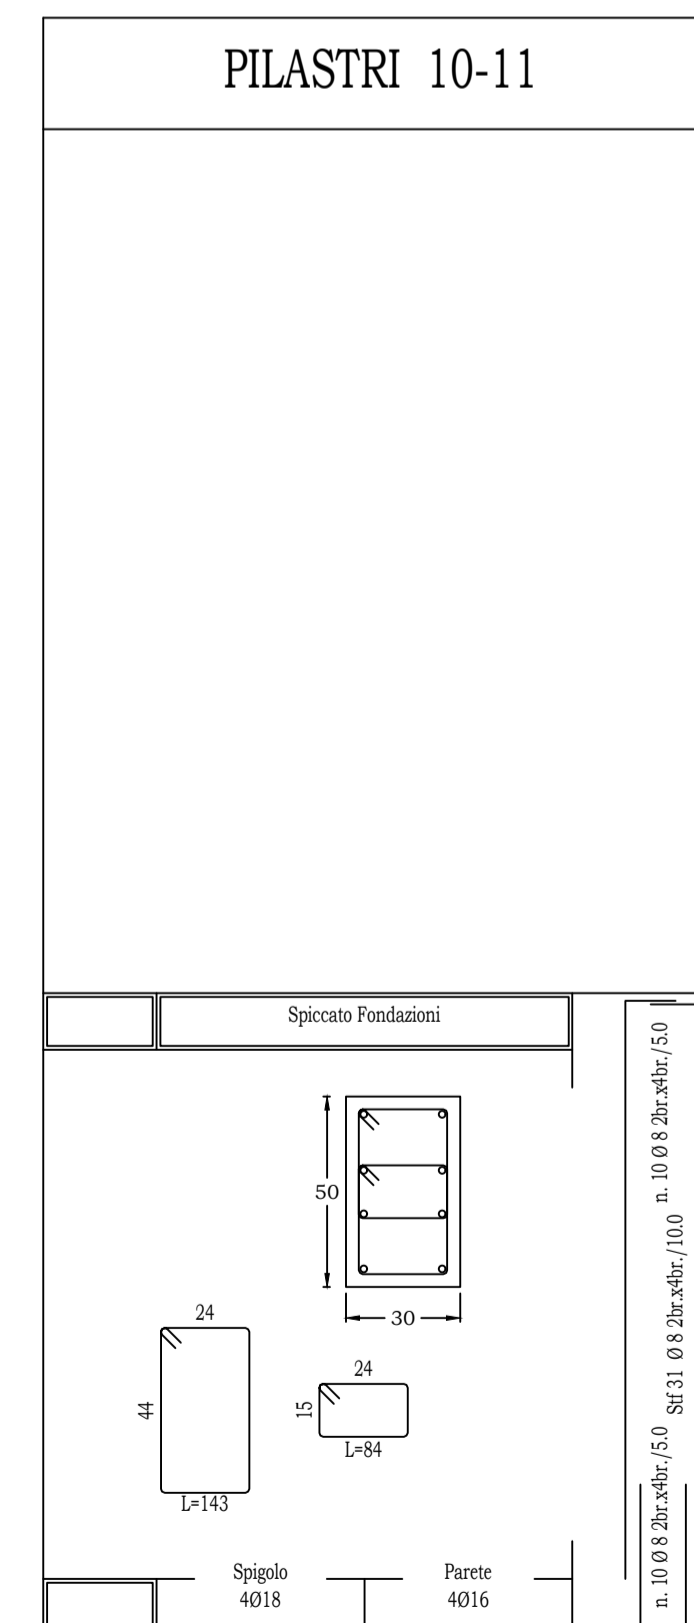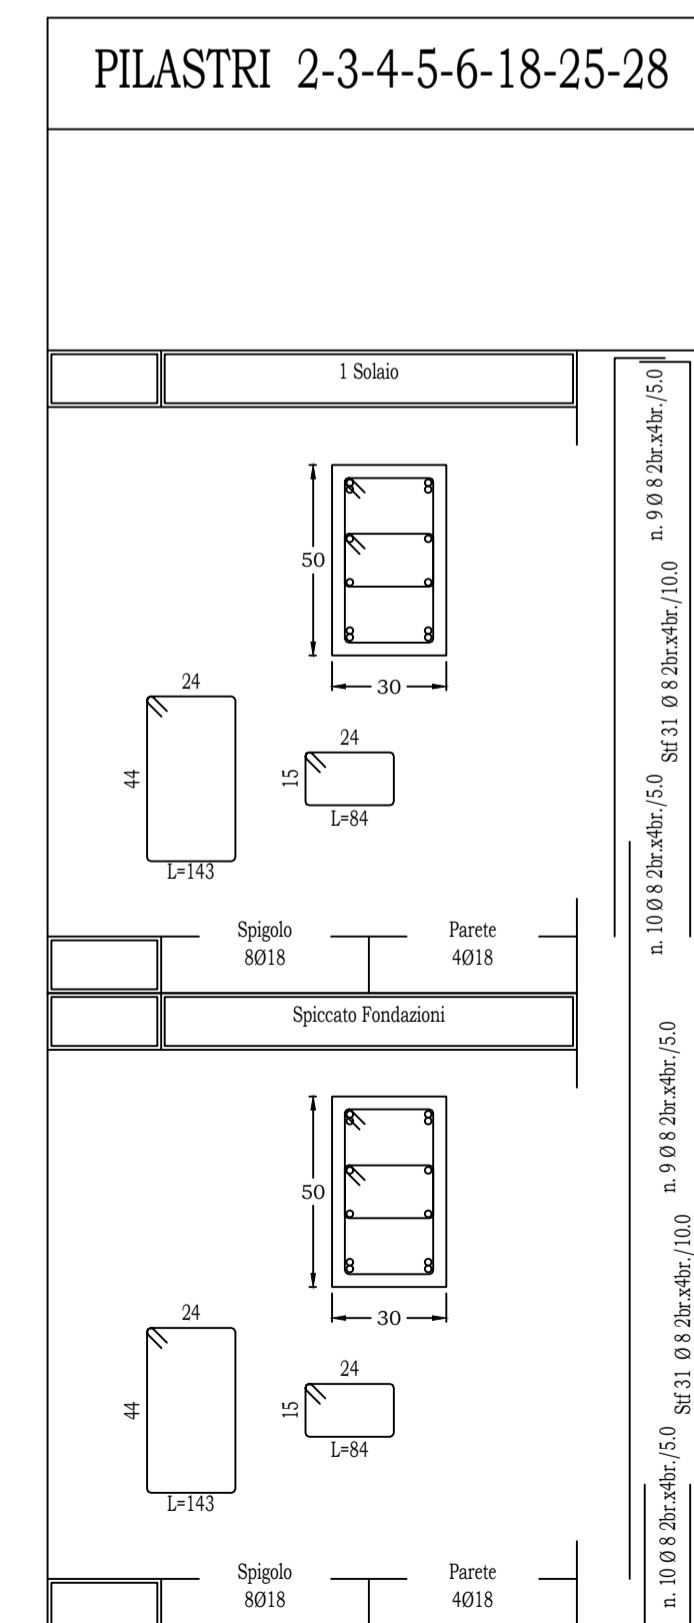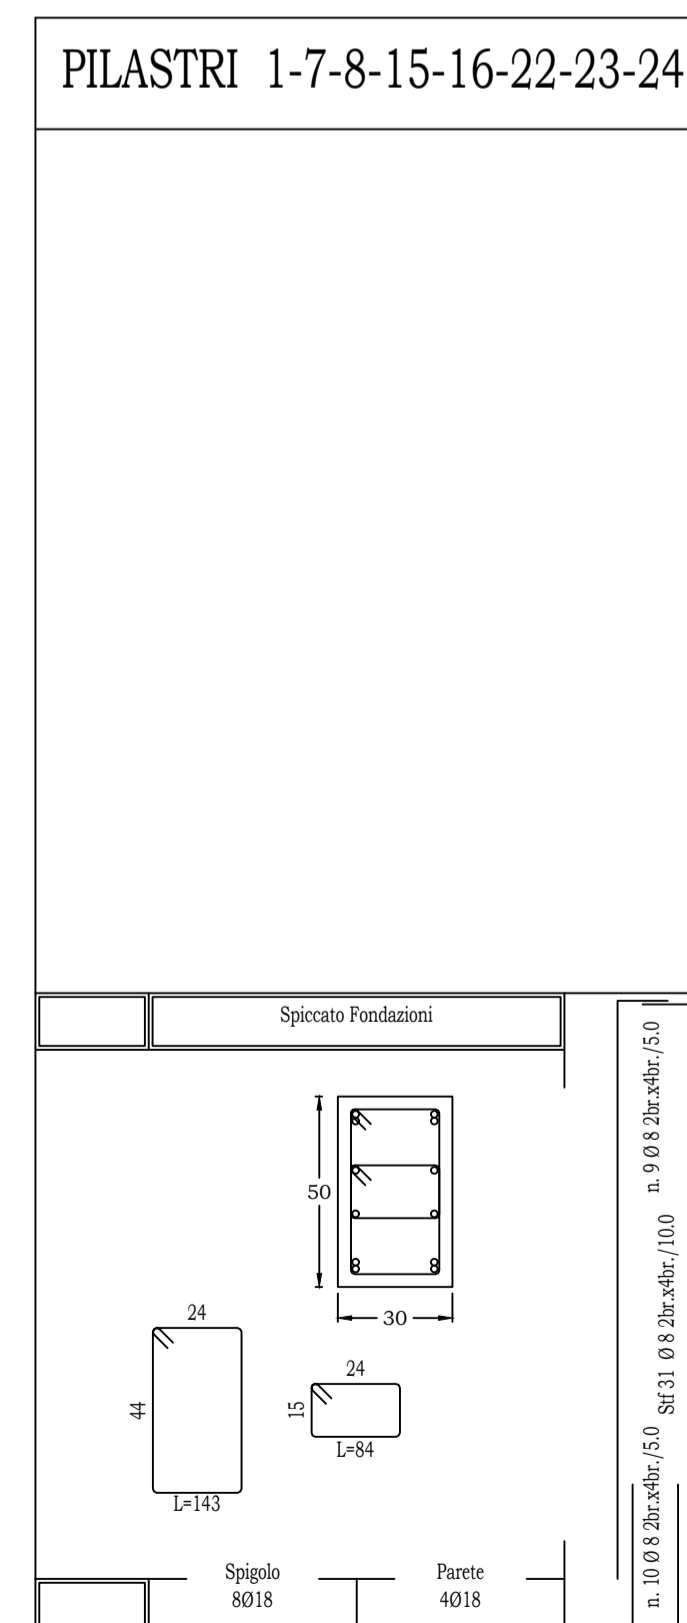

ARMATURA INTEGRATIVA CONFINAMENTO NODI

