RIQUALIFICAZIONE CAMPO DI CALCIO COMUNALE
REALIZZAZIONE NUOVI SPOGLIATOI
sito in via Alessandro Manzoni - Montelupone (MC)

PROGETTO ESECUTIVO

COMUNE di MONTELUPONE
PROVINCIA DI MACERATA

STATO DI PROGETTO - EDIFICIO SPOGLIATOI

CARPENTERIA PRIMO SOLAIO E ARMATURA TRAVI

COMMITTENTE: **COMUNE DI MONTELUPONE**

Il Sindaco — **ROLANDO PECORA**
Il RUP — **ANTONIO SPACCESI**

PROGETTISTA: **Ing. GIACOMO COMITE**
iscritto albo Ing. FERMO n. A823

TAVOLA	SCALA	
B.2	1:50	Integrazione AGOSTO 2022

CARPENTERIA PRIMO SOLAIO

N.B. PER LA RETE ELETTROSALDATA ATTENERSI ALLE PRESCRIZIONI DEL PREFABBRICATORE
N.B. PER I FERRI INTEGRATIVI SEI SOLAI ATTENERSI ALLE PRESCRIZIONI DEL PREFABBRICATORE
N.B. LE NERVATURE VERTICALI 20x20 VANNO ARMATE CON 4#12 ST#8/25"
N.B. LA POSIZIONE ESATTA DELLE NERVATURE VERTICALI E' DEMANDATA ALLA DIREZIONE LAVORI

N.B. I CORDOLI 30x20H VANNO ARMATI CON 3+3#10 ST#8/25"
N.B. I CORDOLI 30x25H VANNO ARMATI CON 3+3#10 ST#8/25"
N.B. I CORDOLI 40x20H VANNO ARMATI CON 3+3#12 ST#8/25"
N.B. I CORDOLI 40x25H VANNO ARMATI CON 4+4#12 ST#8/25"

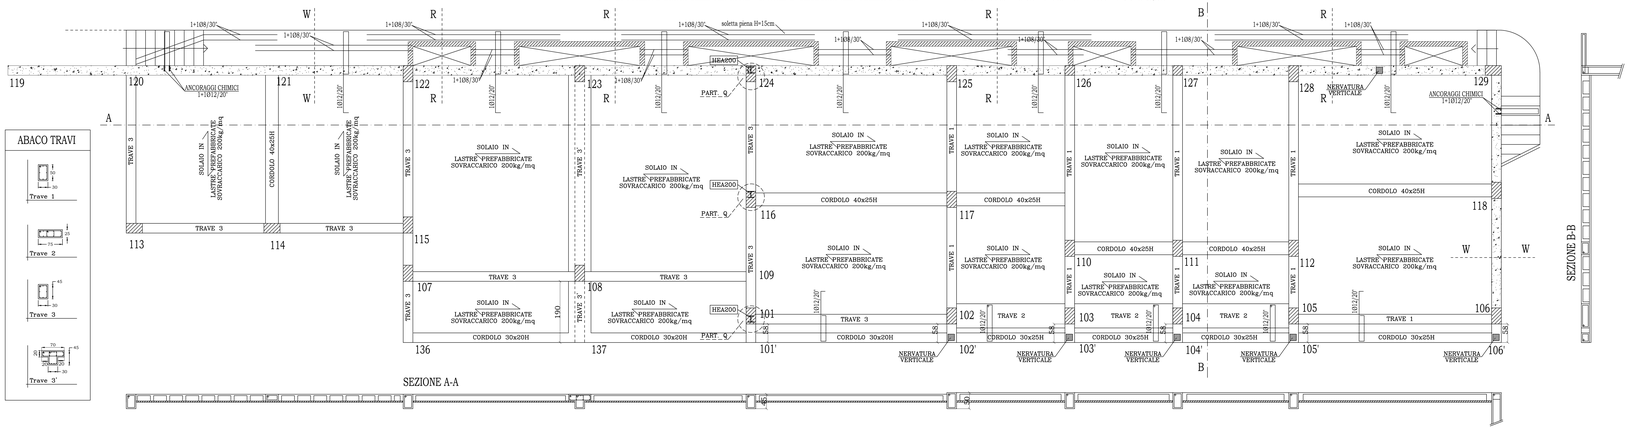

ABACO TRAVI

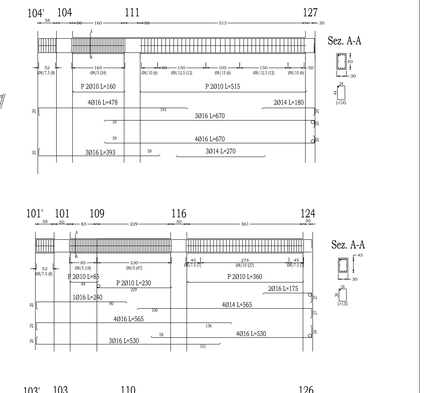

MATERIALI	
CALCESTRUZZO MAGRO	C20/25
CALCESTRUZZO FONDAZIONI	C25/30
CALCESTRUZZO PILASTRI	C28/35
CALCESTRUZZO SETTI	C25/30
CALCESTRUZZO SCALE MARCIAPIEDI	C25/30
CALCESTRUZZO TRAVI E SOLAI	C25/30
ACCIAIO PER CALCESTRUZZO	B450C
CLASSE DI ESPOSIZIONE E DURABILITA'	XC2
CLASSE DI CONSISTENZA FONDAZIONI	S2
CLASSE DI CONSISTENZA PILASTRI	S2
CLASSE DI CONSISTENZA ELEVAZIONE	S3

CARICHI E SOVRACCARICHI	
SOLAIO DEL PIANO PRIMO	G=500kg/mq Q=200kg/mq
SOLAIO DEL PIANO COPERTURA	G=450kg/mq Q=150kg/mq
SCALE E MARCIAPIEDI	G=375kg/mq Q=400kg/mq

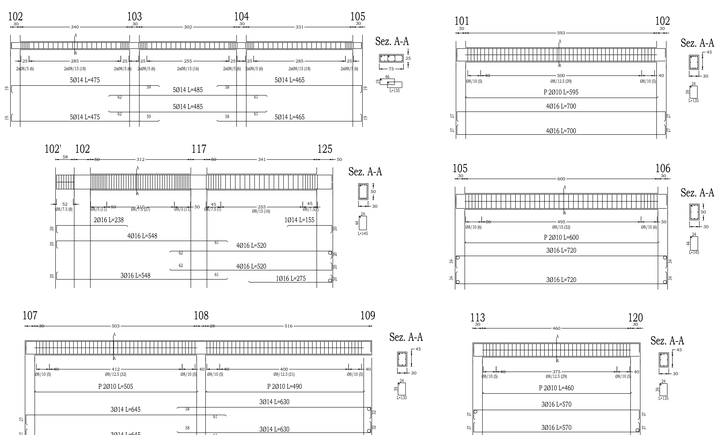

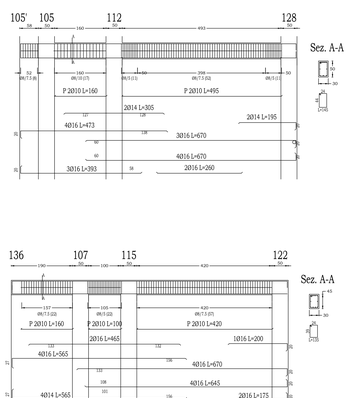

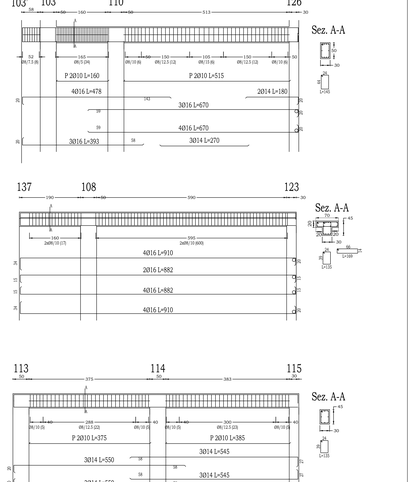

DETERMINAZIONE CLASSE DI CORROSIONE	
CLASSE DI PRODUZIONE	PC1
CATEGORIA DI SERVIZIO	SC2
CLASSE DI CONSEGUENZE	CC3
CLASSE DI CORROSIONE	EXC3

PROPRIETA' FISICHE	
TOLLERANZA	+/- 0,4
GRADO DI RESILIENZA	JR
ACCIAI LAMINATI A CALDO	S275JR
MATERIALE SALDATURA	SALDATURA AD ARCO CON ELETTRODO RIVESTITO

PARTICOLARE Q
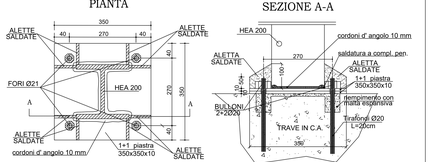
PARTICOLARE ATTACCHI AL PIEDE