CARPENTERIA CORPO ACCIAIO

RIQUALIFICAZIONE CAMPO DI CALCIO COMUNALE
REALIZZAZIONE NUOVI SPOGLIATOI
sito in via Alessandro Manzoni - Montelupone (MC)

PROGETTO ESECUTIVO

COMUNE di MONTELUPONE
PROVINCIA DI MACERATA

STATO DI PROGETTO - EDIFICIO SPOGLIATOI

CARPENTERIA DI COPERTURA E ARMATURA TRAVI

COMMITTENTE: **COMUNE DI MONTELUPONE**

Il Sindaco: **ROLANDO PECORA**

Il RUP: **ANTONIO SPACCESI**

PROGETTISTA: **Ing. GIACOMO COMITE**
iscritto albo Ing. FERMO n. A323

TAVOLA: **B.2.m** | SCALA: 1:50 1:5 | Integrazione AGOSTO 2022

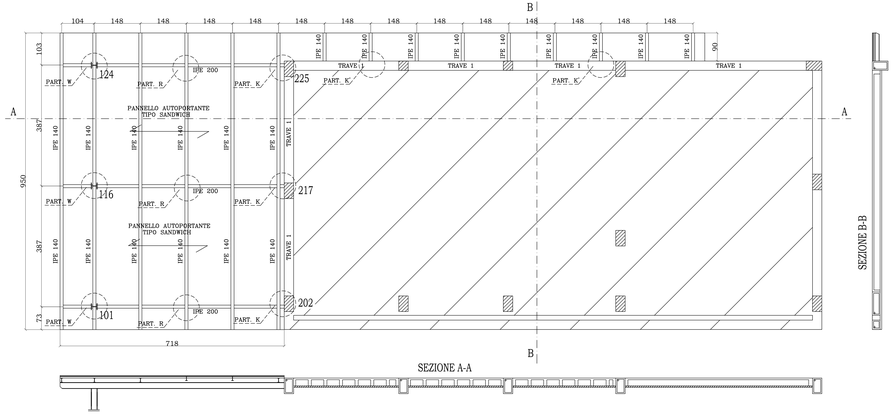

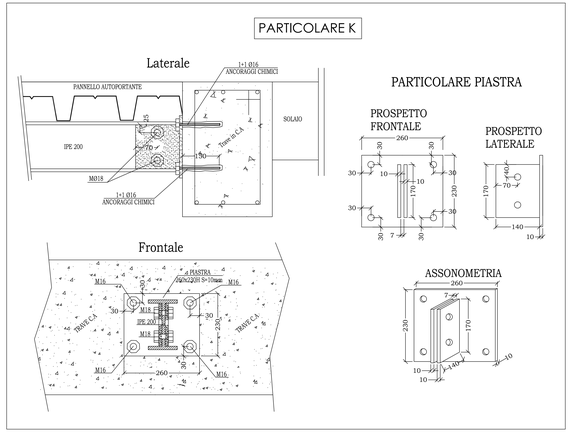

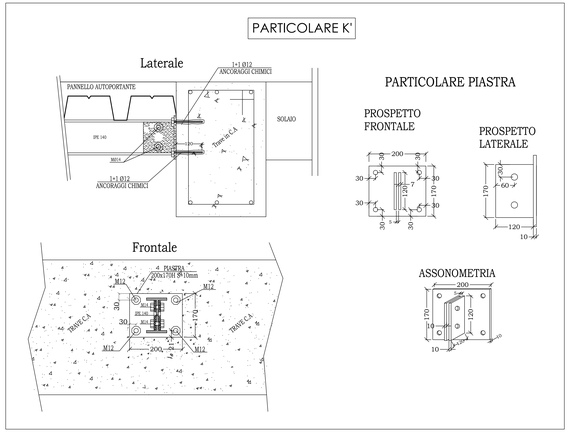

MATERIALI

CALCESTRUZZO MAGRO	C20/25
CALCESTRUZZO FONDAZIONI	C25/30
CALCESTRUZZO PILASTRI	C28/35
CALCESTRUZZO SETTI	C25/30
CALCESTRUZZO SCALE MARCIAPIEDI	C25/30
CALCESTRUZZO TRAVI E SOLAI	C25/30
ACCIAIO PER CALCESTRUZZO	B450C
CLASSE DI ESPOSIZIONE E DURABILITA'	XC2
CLASSE DI CONSISTENZA FONDAZIONI	S2
CLASSE DI CONSISTENZA PILASTRI	S2
CLASSE DI CONSISTENZA ELEVAZIONE	S3

CARICHI E SOVRACCARICHI

SOLAIO DEL PIANO PRIMO	G=500kg/mq Q=200kg/mq
SOLAIO DEL PIANO COPERTURA	G=450kg/mq Q=150kg/mq
SCALE E MARCIAPIEDI	G=375kg/mq Q=400kg/mq

DETERMINAZIONE CLASSE DI CORROSIONE

CLASSE DI PRODUZIONE	PC1
CATEGORIA DI SERVIZIO	SC2
CLASSE DI CONSEGUENZE	CC3
CLASSE DI CORROSIONE	EXC3

PROPRIETA' FISICHE
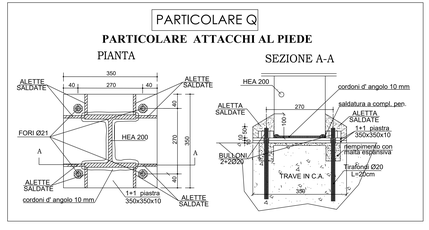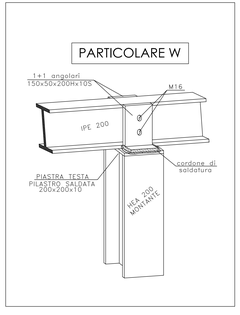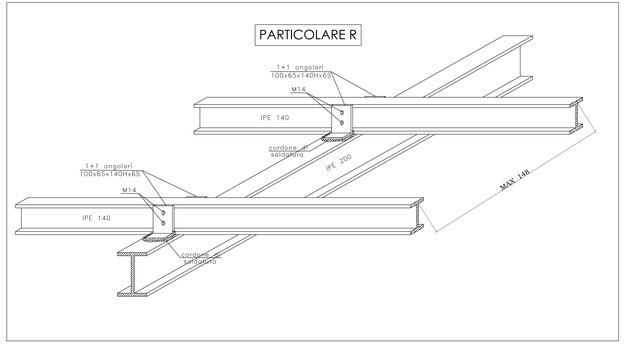
TOLLERANZA	+/- 0,4
GRADO DI RESILIENZA	JR
ACCIAI LAMINATI A CALDO	S275JR
MATERIALE SALDATURA	SALDATURA AD ARCO CON ELETTRODO RIVESTITO