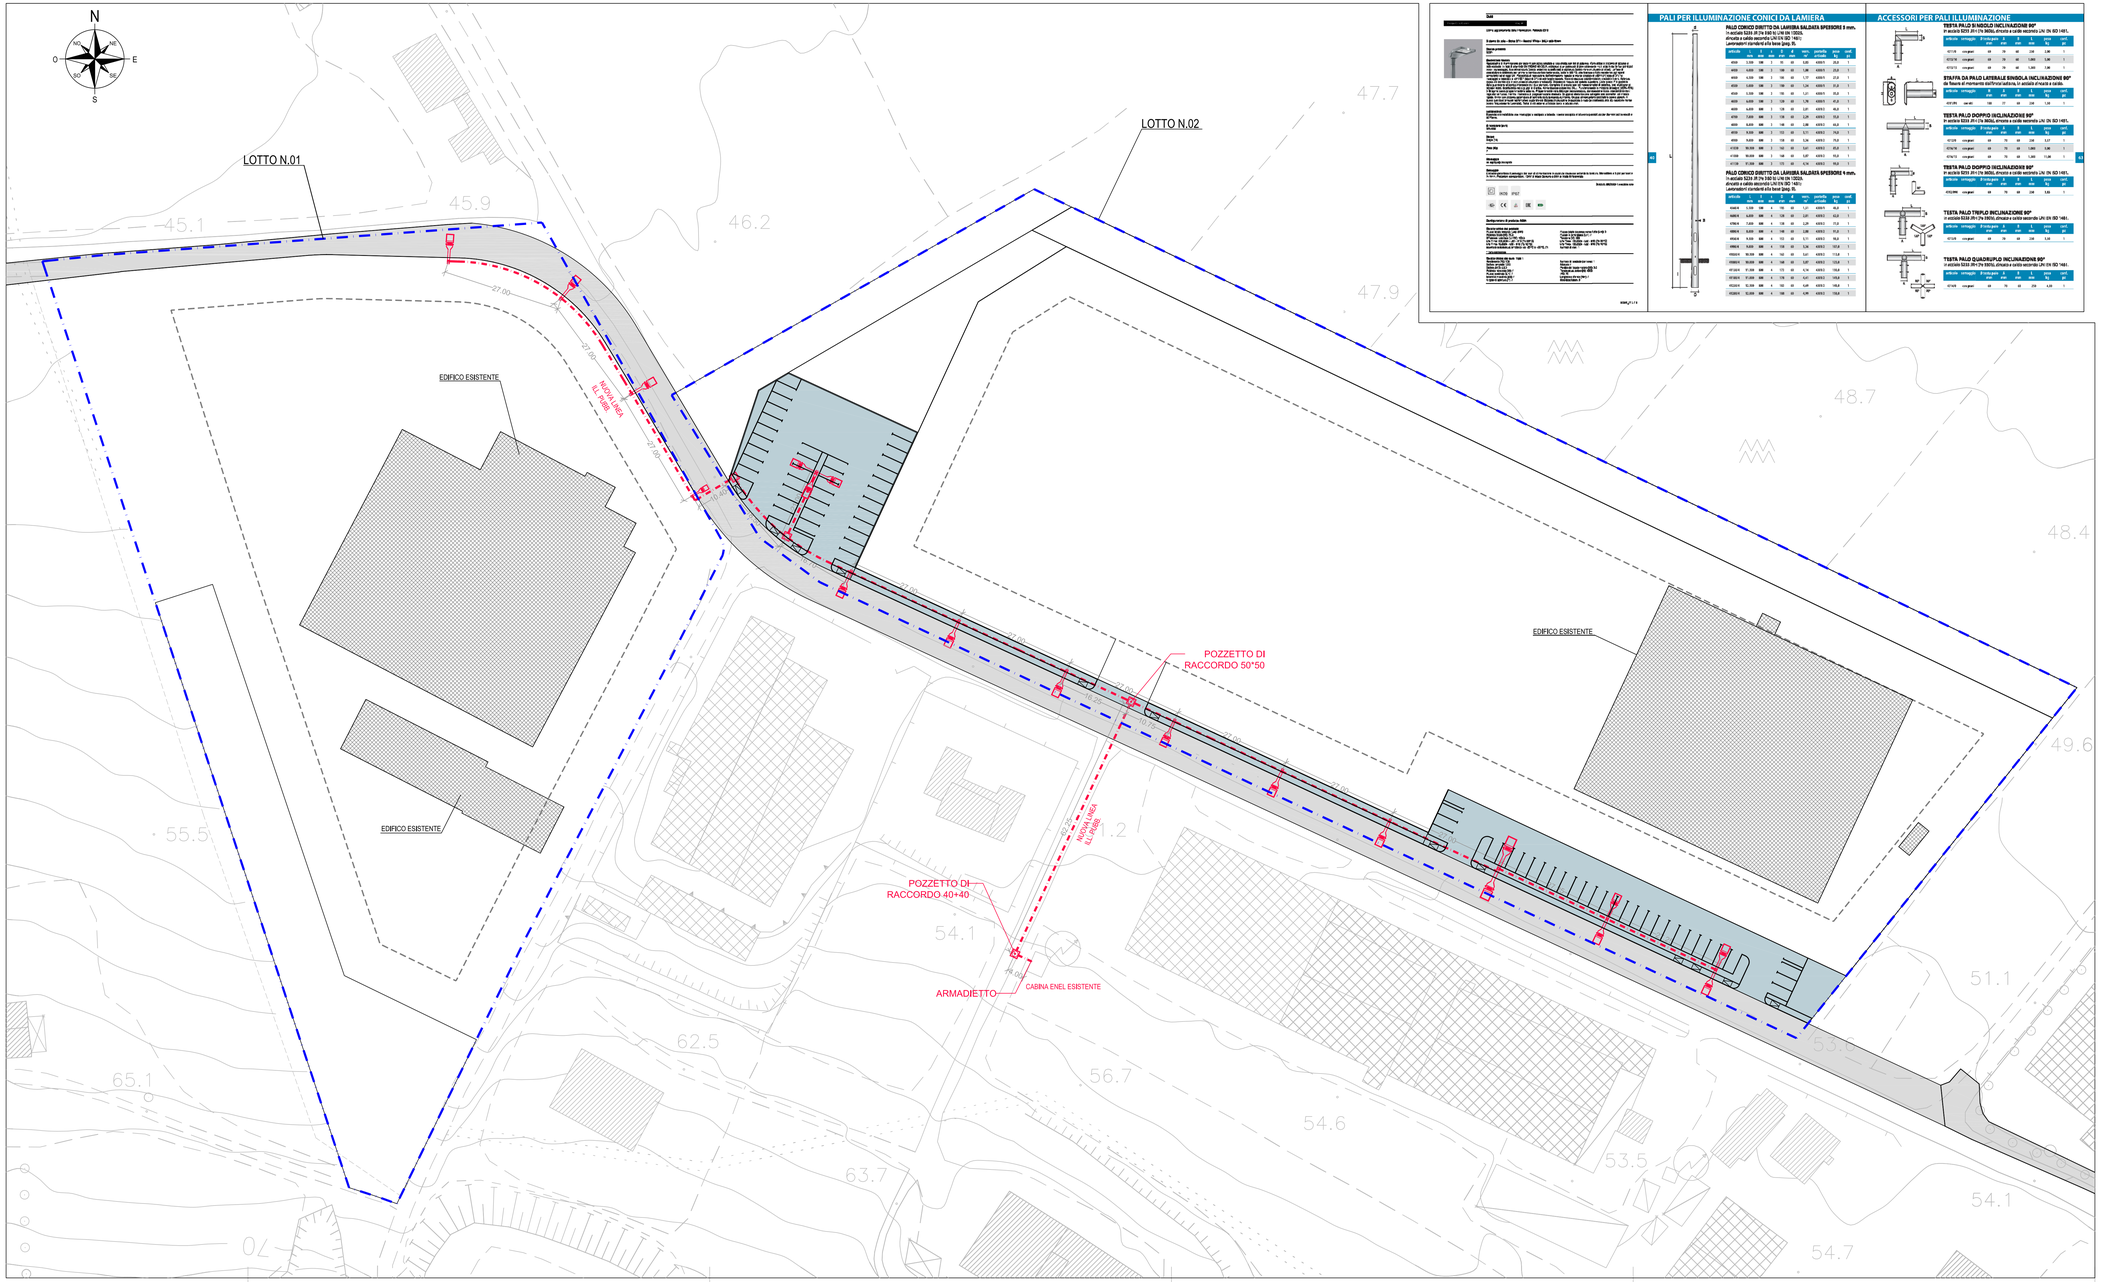

Legenda Rete Illuminazione pubblica

- NUOVA LINEA ILLUMINAZIONE PUBBLICA Tubo corrugato Ø 63
- POZZETTO DI RACCORDO 50*50
- *E255.715 (grigio) Potenza Totale Unitaria 71,3W* Street corpo piccolo a Led - DALI middle of the night- ottica stradale ST1 Led 71,3W 8600Lm Neutral White 4000K CRI80 terminale per palo da Ø46 a Ø76mm Installazione su palo H=8mt fuori terra
- *2xE255.715 (grigio) Potenza Totale Unitaria 71,3W* Street corpo piccolo a Led - DALI middle of the night- ottica stradale ST1 Led 71,3W 8600Lm Neutral White 4000K CRI80 terminale per palo da Ø46 a Ø76mm *6165.015* testapalo doppio per pali terminale Ø102mm Installazione su palo H=8mt fuori terra
- *3xE255.715 (grigio) Potenza Totale Unitaria 71,3W* Street corpo piccolo a Led - DALI middle of the night- ottica stradale ST1 Led 71,3W 8600Lm Neutral White 4000K CRI80 terminale per palo da Ø46 a Ø76mm *6165.015* testapalo doppio per pali terminale Ø102mm *6156.015* attacco intermedio per pali Ø102mm Installazione su palo H=8mt fuori terra
- LIMITE DI LOTTIZZAZIONE (EX PL09/PL10)
- LIMITE DI EDIFICABILITA'
- EDIFICI ESISTENTI
- STRADA PROVINCIALE
- PARCHEGGIO PUBBLICO E PERCORSI PEDONALI

COMUNE DI MONTELUPONE

PROVINCIA DI MACERATA

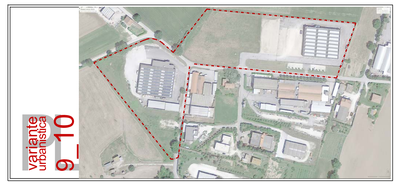

COMMITTENTE : Sampaolo Stampi GM Meccanica s.r.l.

UBICAZIONE: Contrada Peschiera

firma del committente

STATO di PROGETTO: VARIANTE E ACCORPAMENTO **LOTTIZZAZIONI PL9 PL10**

OGGETTO: SCHEMA RETE ILLUMINAZIONE PUBBLICA

Il tecnico progettista

claudio cardinali Architetto
via D. Alighieri n°8 62010 Montelupone MC
tel /fax 0733 226809 e_mail claudio.cardinali@awn.it
C.F. CRD CLD 72B27 E783I P.Iva 01520790436

ARCH. MICHELE DE ANGELIS
Viale dell'Industria, 303/I - Corridonia (MC)
tel./fax 0733 / 281389 - CELL. 3201184171
pec: michele.deangelis2@archiworldpec.it
email: segnidifondo@email.it

collaboratori

STUDIO GIEMME
Via Di. Alighieri, 8 - Montelupone (MC)
tel./fax 0733 / 226809
email: studiogiemme@tiscali.it

Tavola:	Data:	Giugno 2018
6	Scala:	1:500

Comune: