




PARTICOLARE PARCHEGGIO "B"

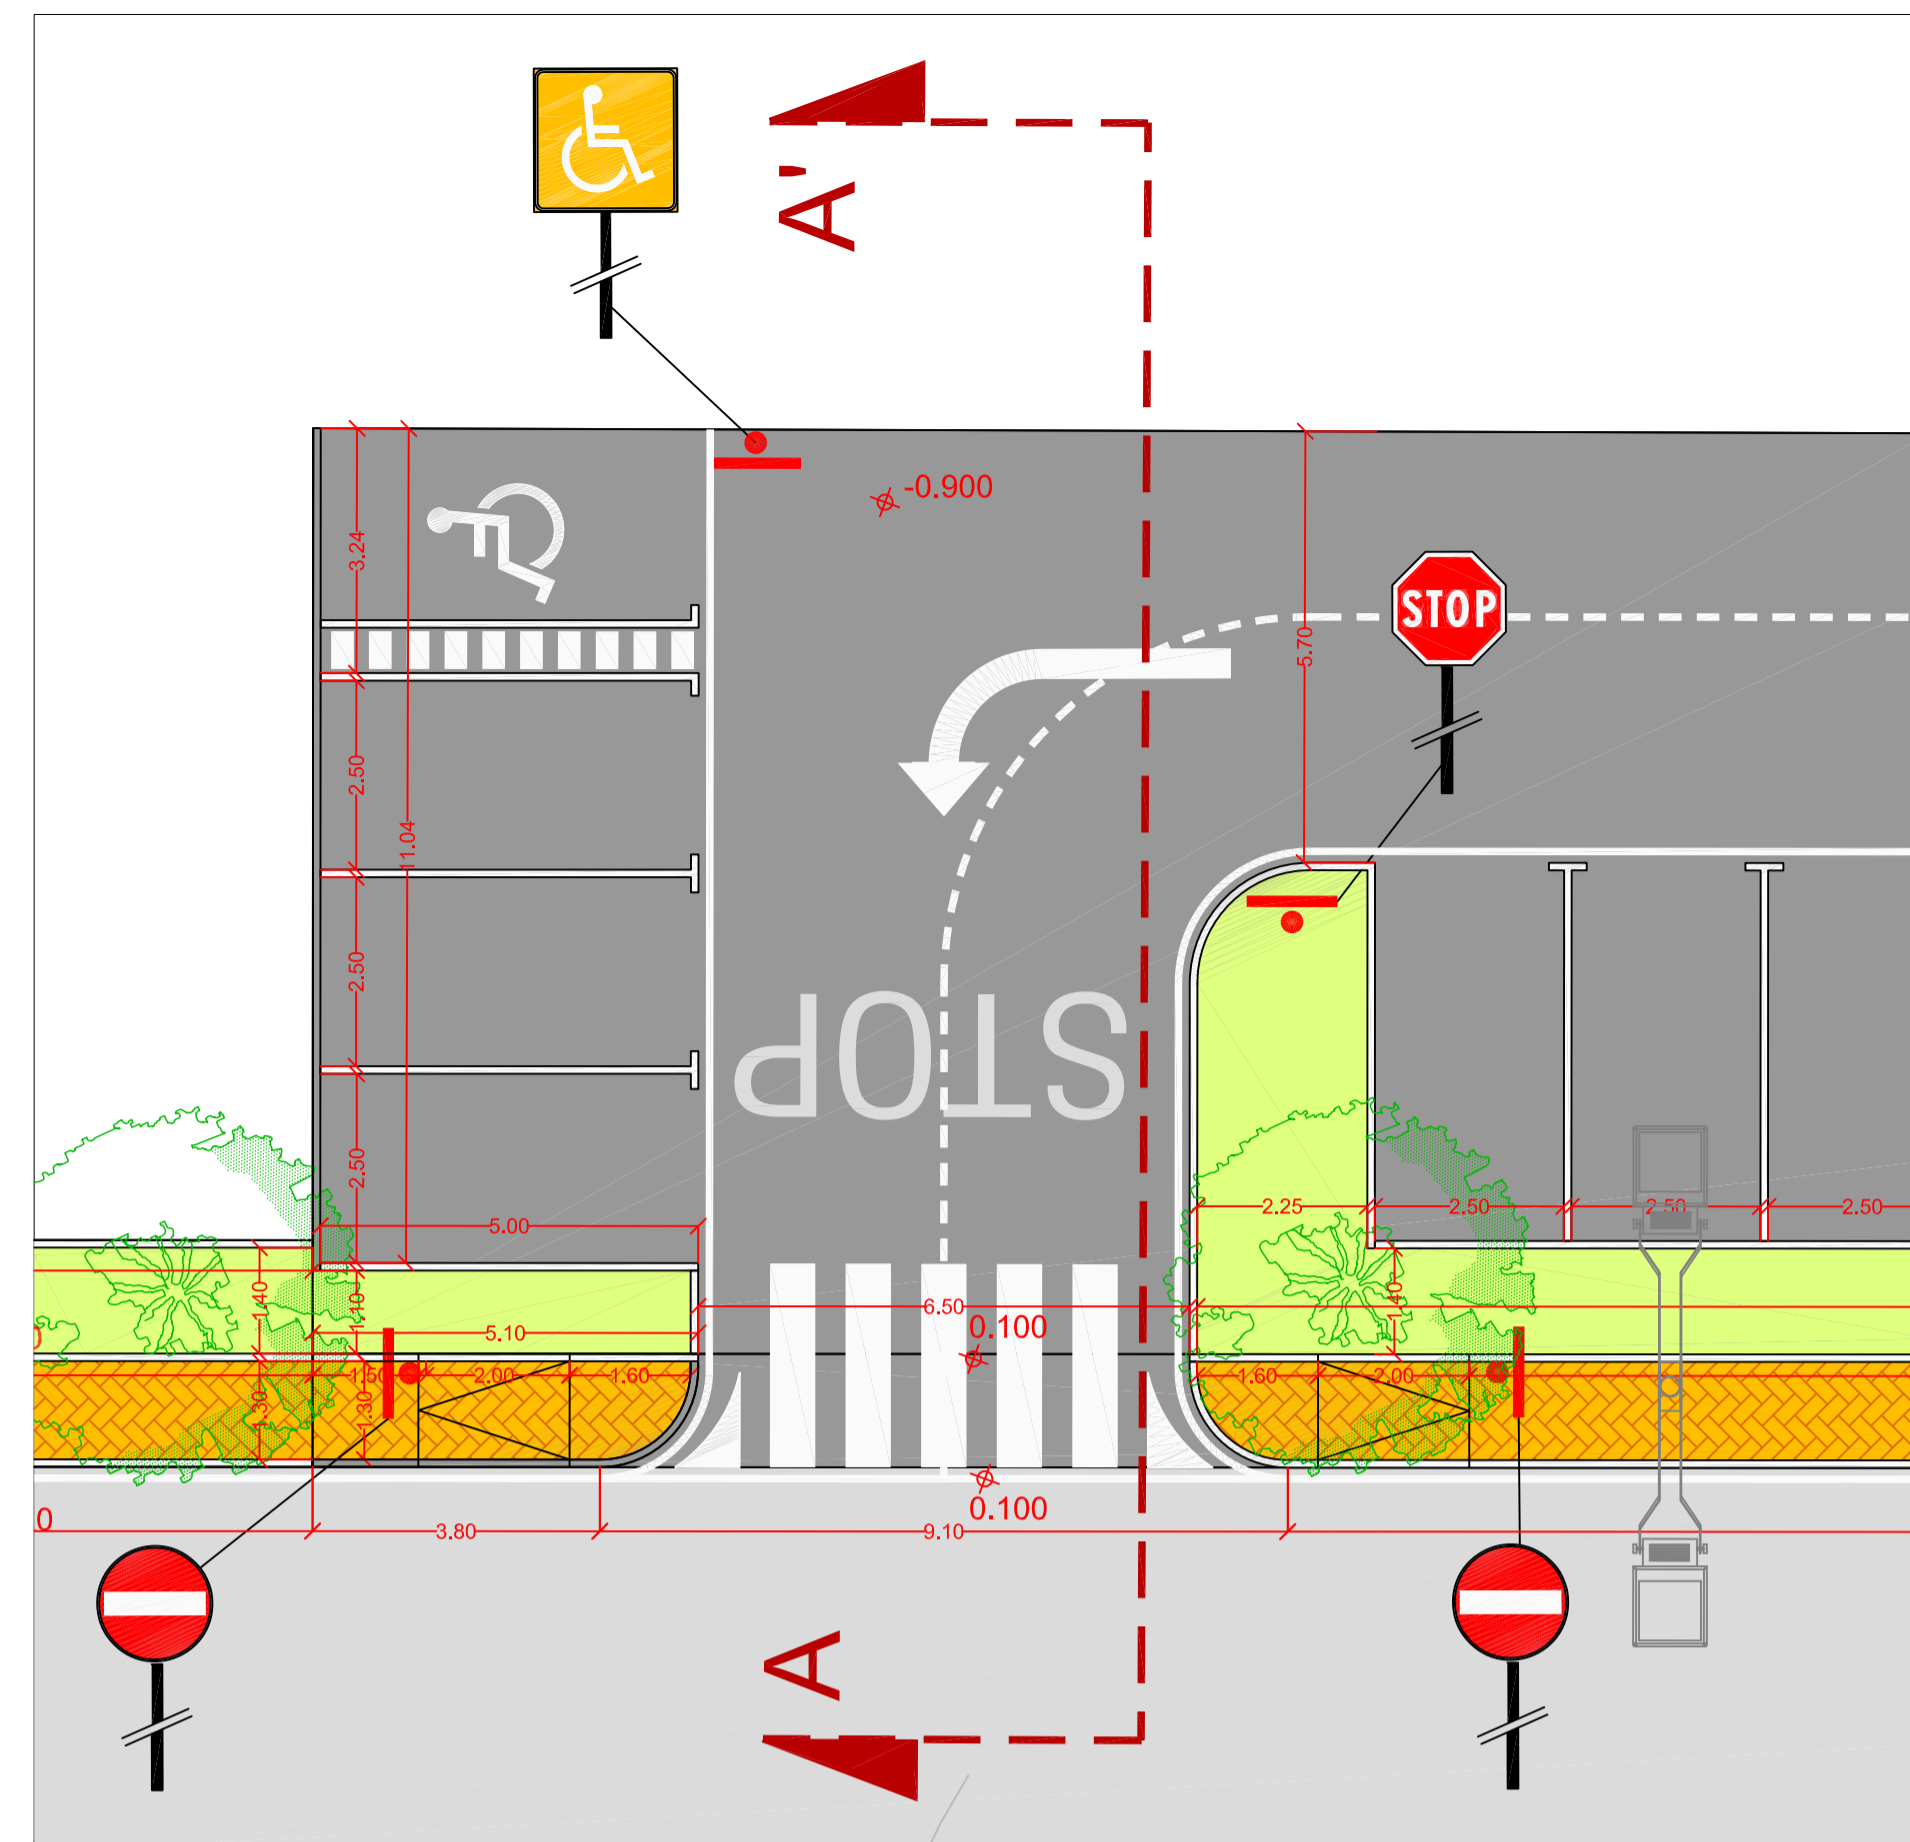

PARTICOLARE PARCHEGGIO "A"

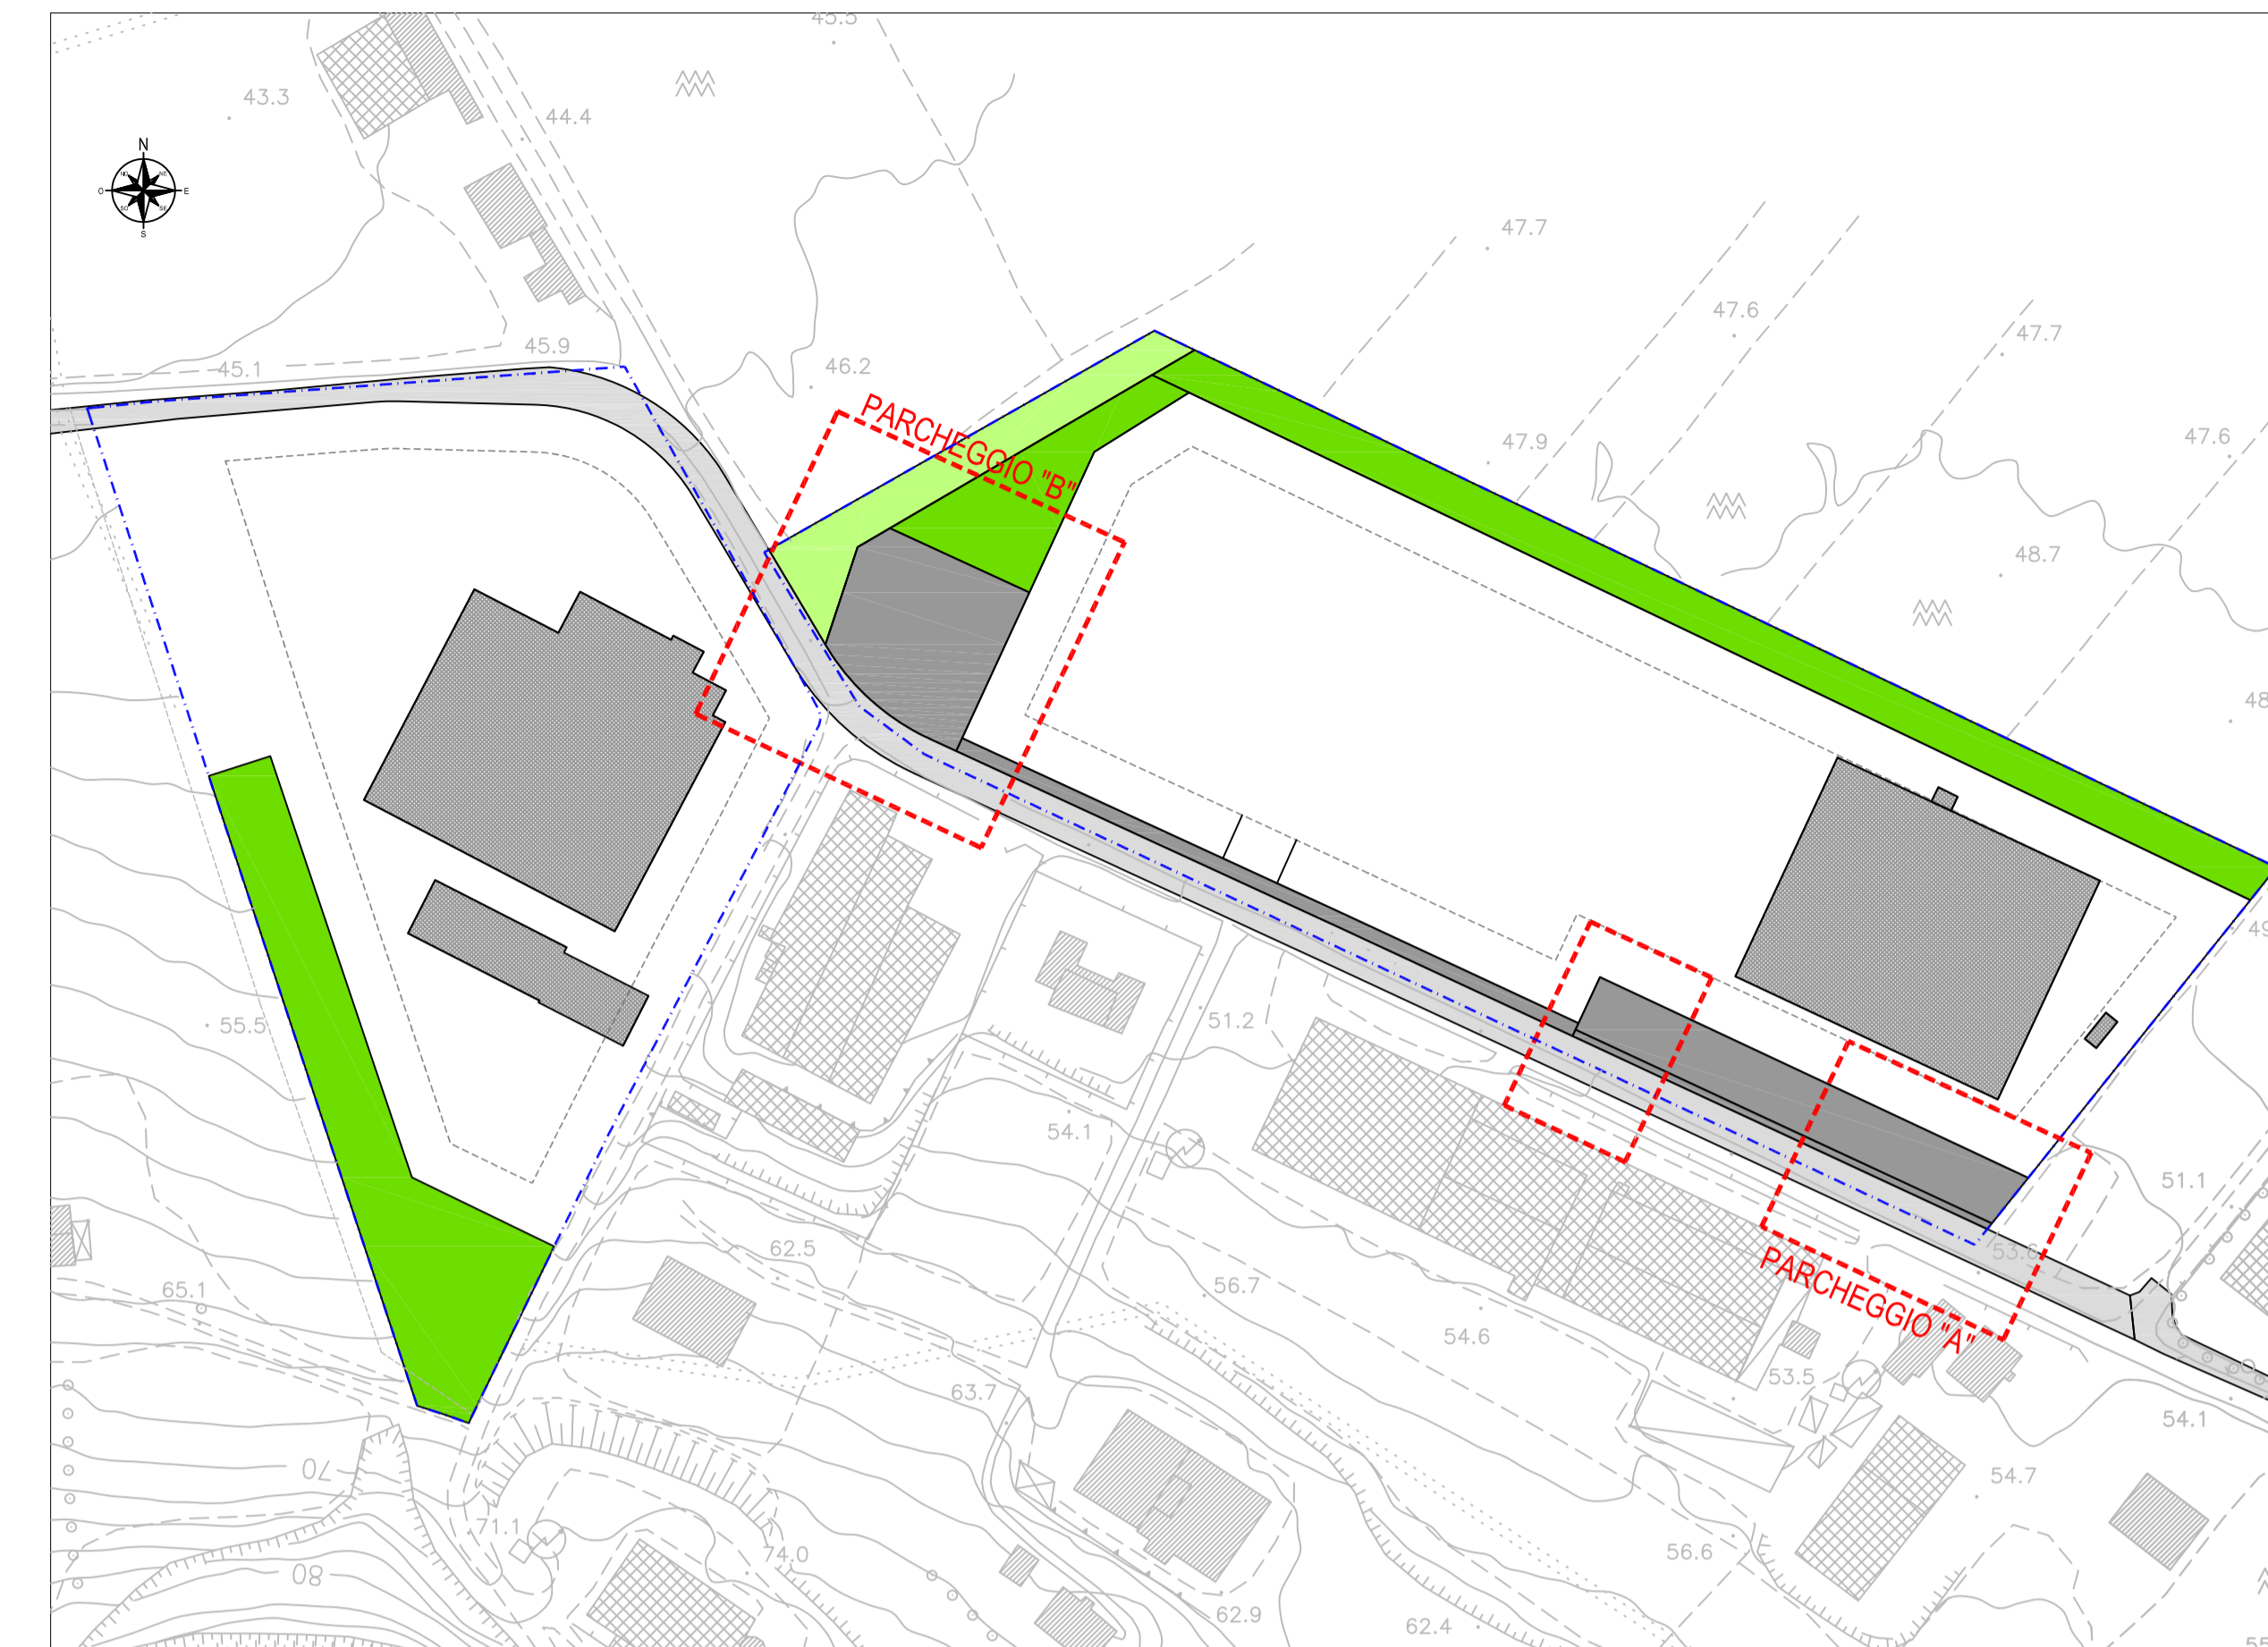

PLANIMETRIA LOTTIZZAZIONI

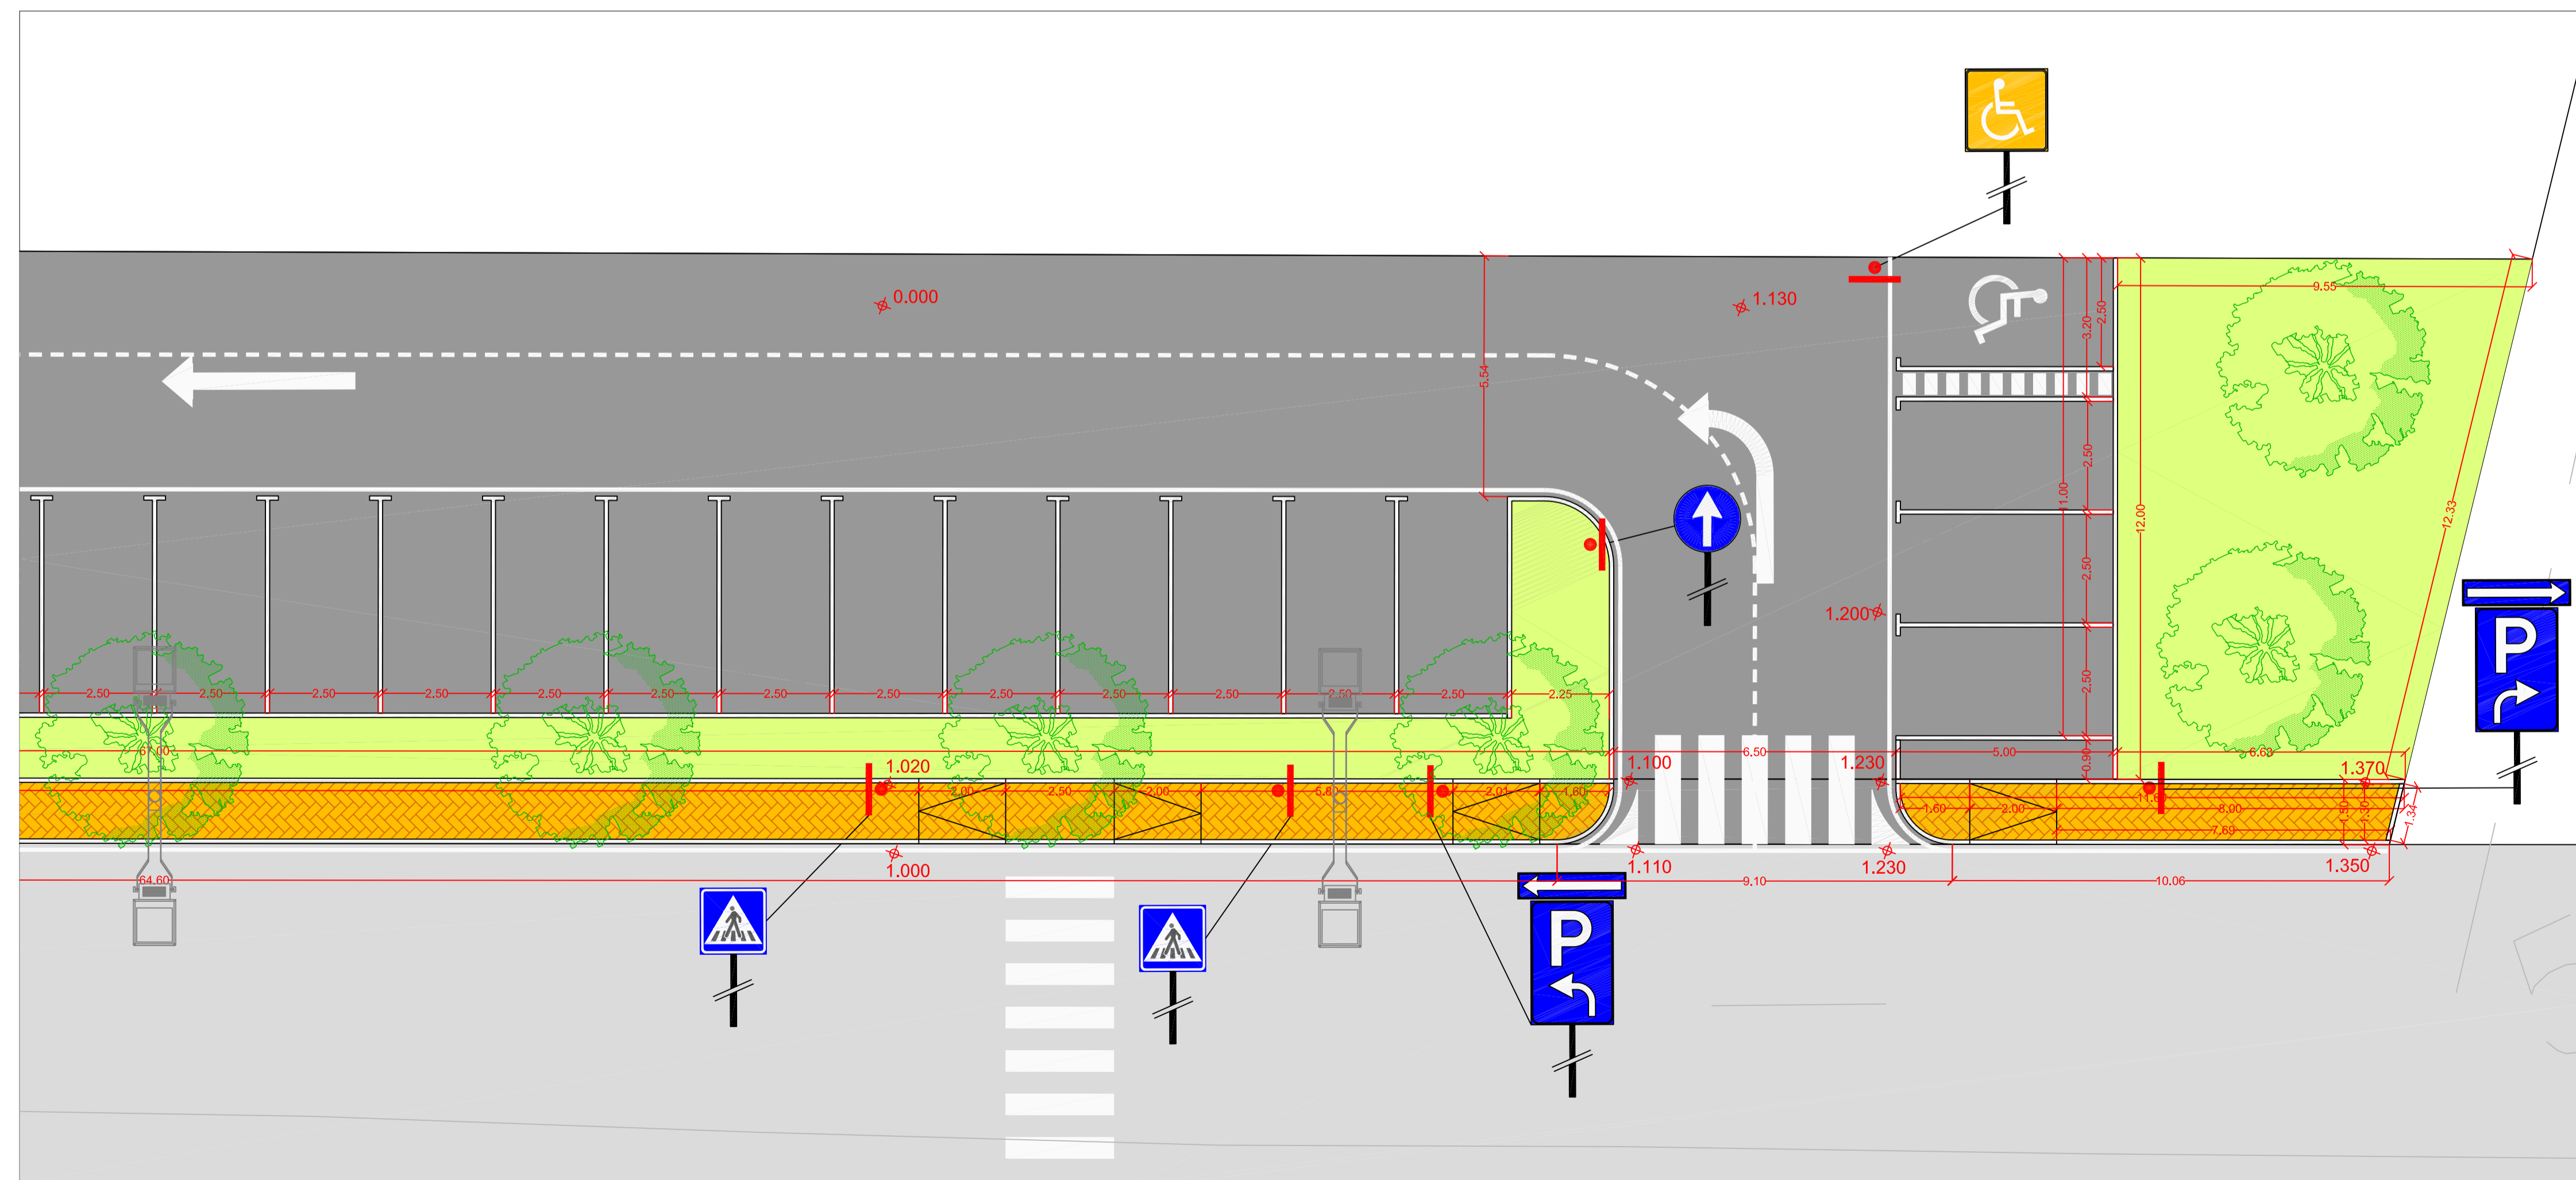

PARTICOLARE PARCHEGGIO "A"

COMUNE DI MONTELUPONE
PROVINCIA DI MACERATA

varante urbanistica 9-10

COMMITTENTE : Sampaolo Stampi
GM Meccanica s.r.l.

UBICAZIONE: Contrada Pesciera

STATO di PROGETTO: **VARIANTE E ACCORPAMENTO LOTTIZZAZIONI PL9 PL10**

OGGETTO: PLANIMETRIA PARCHEGGIO E PERCORSI PEDONALI

Il tecnico progettista:
claudio cardinali Architetto
Via D. Alighieri n° 62010 Montelupone (MC)
tel. fax: 0733 / 226809 - e-mail: claudio.cardinali@uniroma1.it
C.F. CARD CLD 7287 67839 P.Iva 01829190438

ARCH. MICHELE DE ANGELIS
Viale dell'Industria, 3031F - Corridonia (MC)
tel. fax: 0733 / 281380 - CELL. 3201184171
pec: michele.deangelis2@archiwork.it
email: segreteria@emai.it

collaboratori:
STUDIO GIEMME
Via D. Alighieri, 8 - Montelupone (MC)
tel. fax: 0733 / 226809
email: studiogiemme@iscail.it

Tavola: **8** Data: **Giugno 2018**
Scala: **1:200**

Comune: _____