COMUNE DI MONTELUPONE
Provincia di Macerata

COMMITTENTE: Comune di Montelupone

UBICAZIONE: Strada Comunale c.da Case Bruciate
Fogli catastali 9-12-21-22

Timbro del committente

STATO di FATTO e di PROGETTO

PROGETTO DEFINITIVO DI MANUTENZIONE STRAORDINARIA
Strada Comunale C.da Case Bruciate

OGGETTO: PLANIMETRIA GENERALE *parte 2*
SEZIONI STRADALI

Tavola:	Data:	Febbraio 2017
a.3	Scala:	1:500__1:100

Parere:

Il tecnico progettista

claudio cardinali Architetto
Iscritto all'Albo degli Architetti Pianificatori Paesaggisti e Conservatori della provincia di Macerata al n° 438
Via Roma 11
62010 Montelupone (Mc)
P.IVA 01811150432
cell. 3475 8 1 2 1 0 4
mail: claudio.cardinali@tiscali.it

Timbro e firma del tecnico

Timbro e firma del tecnico

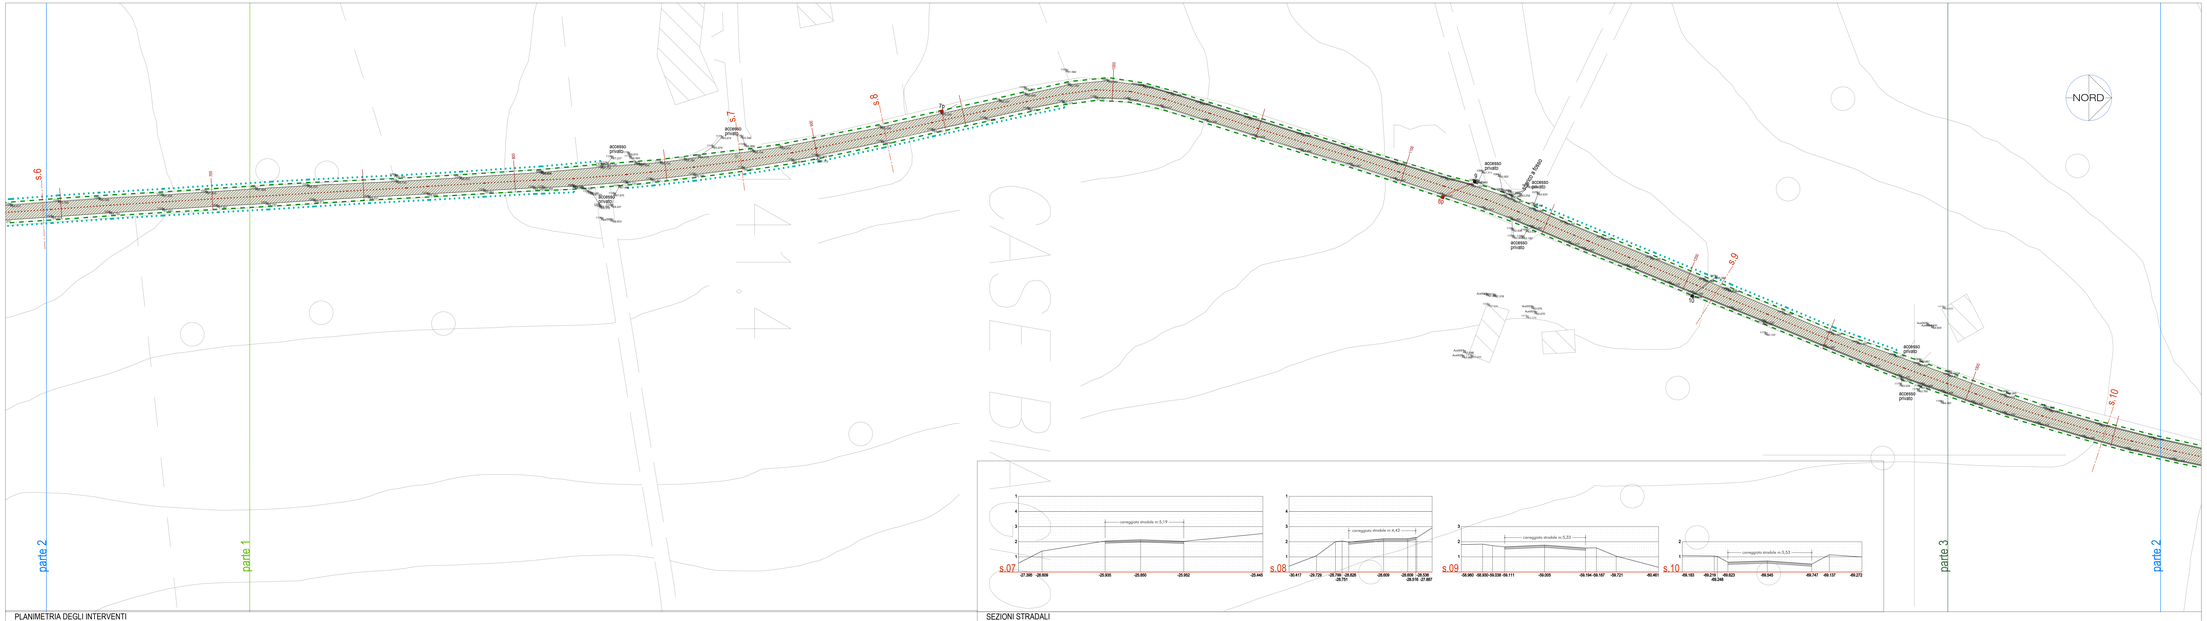

- pulizia e sistemazione banchina laterale 19.18.013
- realizzazione scoli 19.18.001
- pulizia fosso 19.18.002.002
- risagomatura scarpata
- ricostruzione cordolo in ghiaia
- binder 19.13.004.001
- tapetino 19.13.005.002
- caditoia stradale con attraversamento esistente
- caditoia stradale con attraversamento da realizzare
- chilometrica stradale
- zanella in cls
- linea idrica APM

LEGENDA

PLANIMETRIA DEGLI INTERVENTI

SEZIONI STRADALI