COMUNE DI MONTELUPONE
Provincia di Macerata

COMMITTENTE :	Comune di Montelupone
UBICAZIONE:	Strada Comunale c.da Case Bruciate Fogli catastali 9-12-21-22

firma del committente

STATO di FATTO e di PROGETTO	*PROGETTO DEFINITIVO DI MANUTENZIONE STRAORDINARIA* *Strada Comunale C.da Case Bruciate*
OGGETTO:	PLANIMETRIA GENERALE parte 3 SEZIONI STRADALI particolare SEZIONE STRADALE TIPO

Tavola: a.4	Data: Febbraio 2017 Scala: 1:500, 1:100, 1:20	**Parerl**

Il tecnico progettista

claudio cardinali Architetto

Dottore Pianificatore Paesaggistico e Ambientale Iscritto al n. 1 della sezione A dell'albo dei Pianificatori Paesaggisti e Ambientali
ORDINE DEGLI ARCHITETTI
62010 Montelupone (Mc)
Via Roma, 19
cell. 3338 - 3338 - 3338 - 3338 - 3338
cardinali.claudio@gmail.com
cardinali.claudio@pec.it
codice fiscale: CRDCLD71B07 E783U
partita iva: 01811210437

timbro e firma del tecnico

timbro e firma del tecnico

- pulizia e sistemazione banchina laterale 19.18.013
- realizzazione scoli 19.18.001
- pulizia fosso 19.18.002.002
- risagomatura scarpata
- ricostruzione cordolo in ghiaia
- binder 19.13.004.001
- tapetino 19.13.005.002
- caditoia stradale con attraversamento esistente
- caditoia stradale con attraversamento da realizzare
- chilometrica stradale
- zanella in cls
- linea idrica APM

LEGENDA

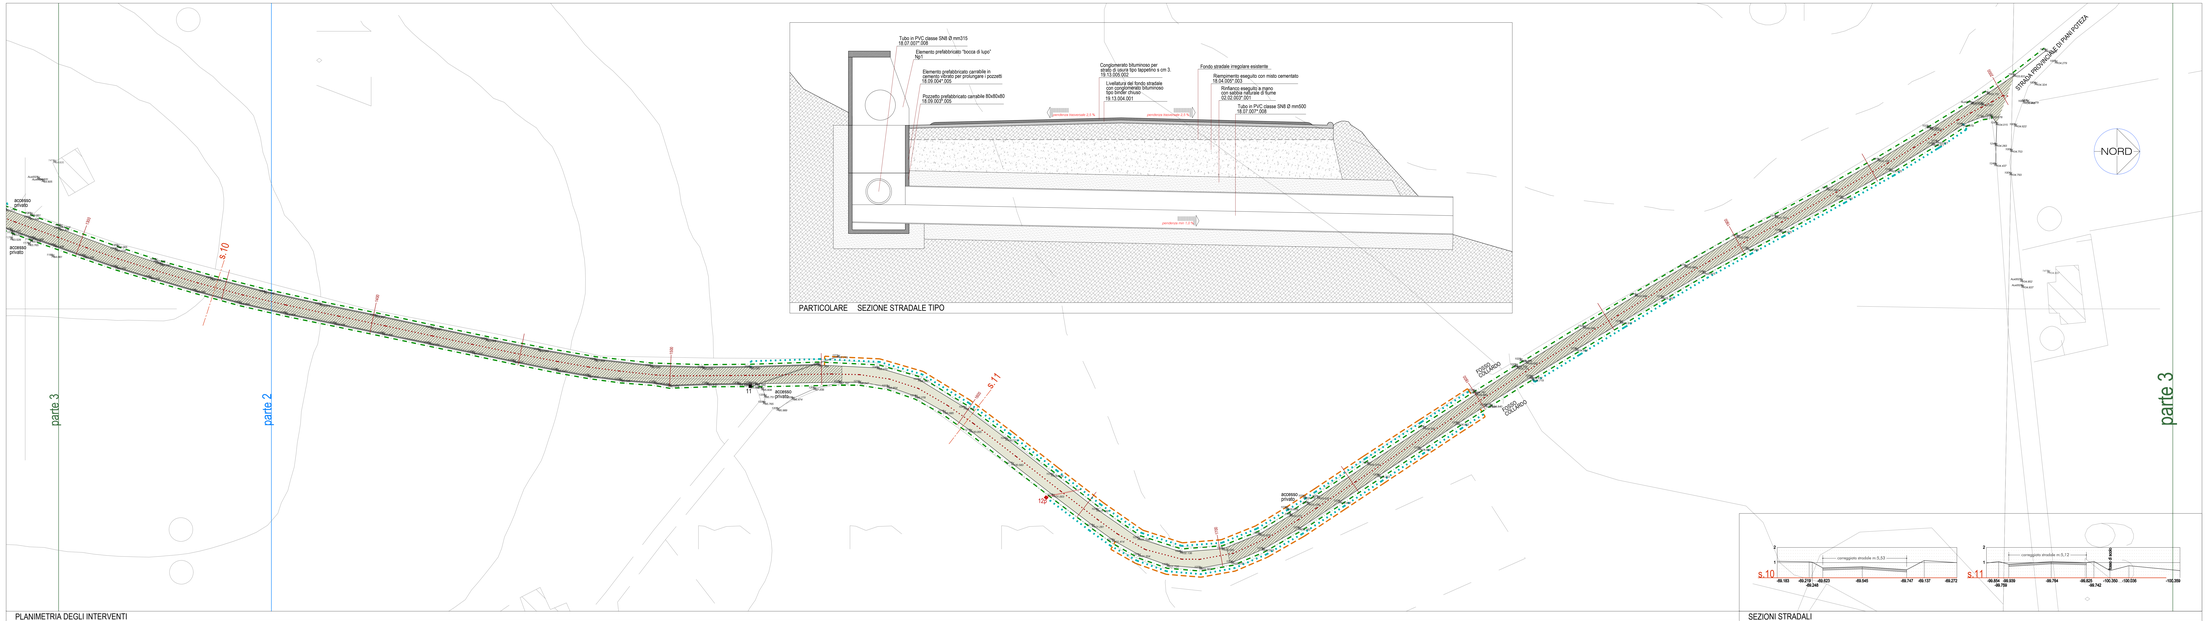

PLANIMETRIA DEGLI INTERVENTI

SEZIONI STRADALI