

RIQUALIFICAZIONE CAMPO DI CALCIO COMUNALE
REALIZZAZIONE NUOVI SPOGLIATOI
sito in via Alessandro Manzoni - Montelupone (MC)

PROGETTO ESECUTIVO



**STATO DI PROGETTO - CAMPO DI CALCIO
IMPIANTO IRRIGAZIONE AUTOMATICO
PARTICOLARI COSTRUTTIVI**


COMMITTENTE: **COMUNE DI MONTELPONE**
Il Sindaco **ROLANDO PECORA** Il RUP **ANTONIO SPACCESI**

PROGETTISTA: **Ing. GIACOMO COMITE**
iscritto albo Ing. FERMO n. A323


TAVOLA **A.1.f** SCALA 1:200-1:10 Integrazione
AGOSTO 2022




SCHEMA DI POSA IRRIGATORI PERIFERICI 1:10

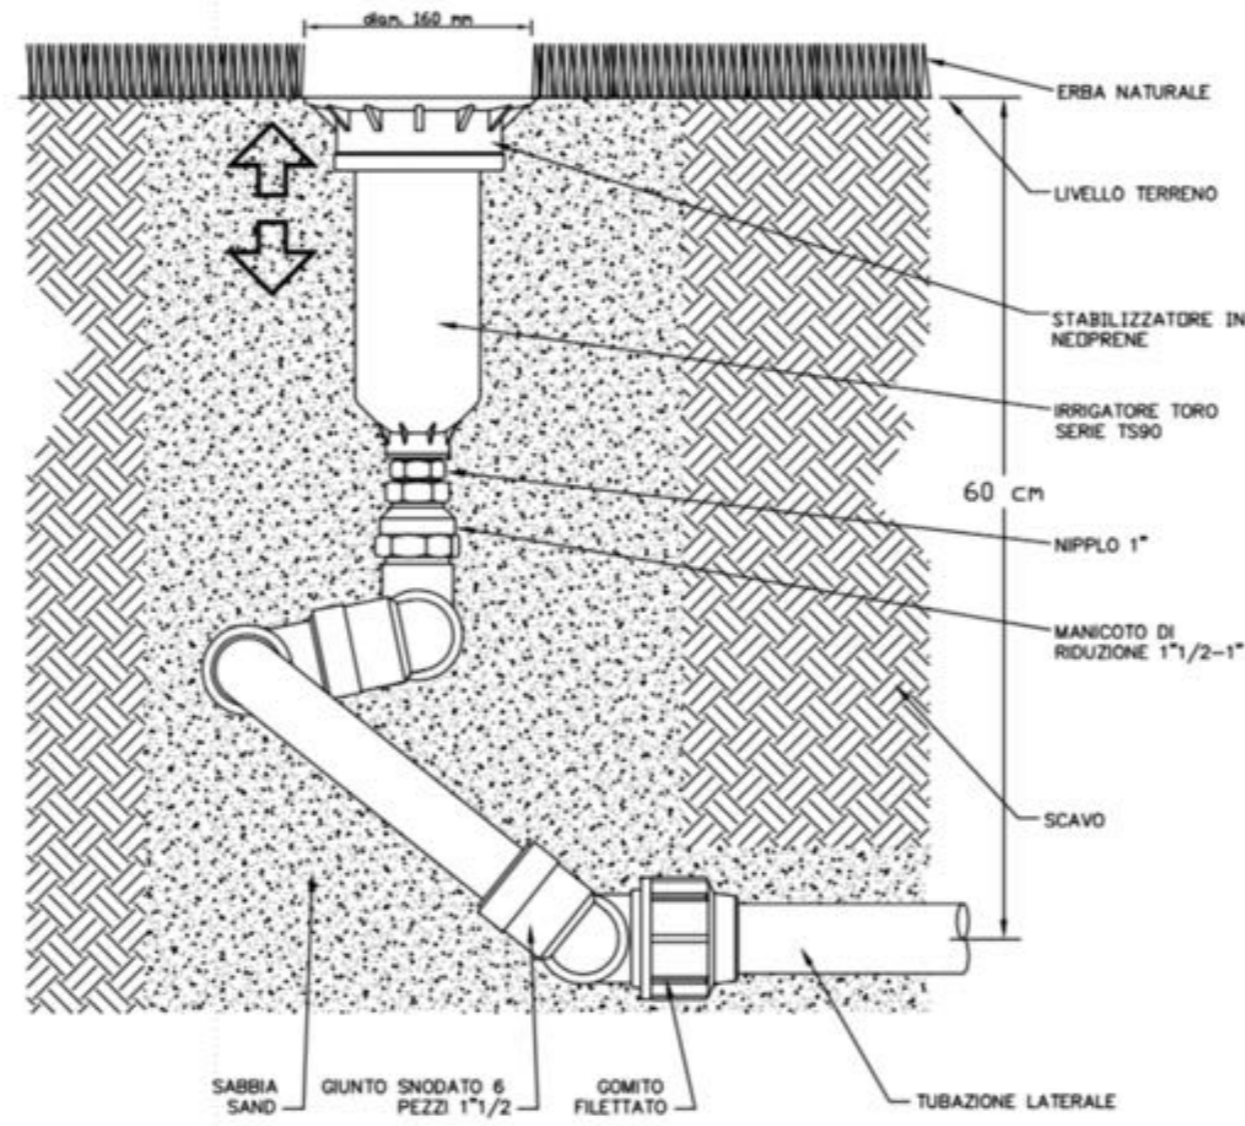

SCHEMA DI POSA IRRIGATORI CENTRALI 1:10

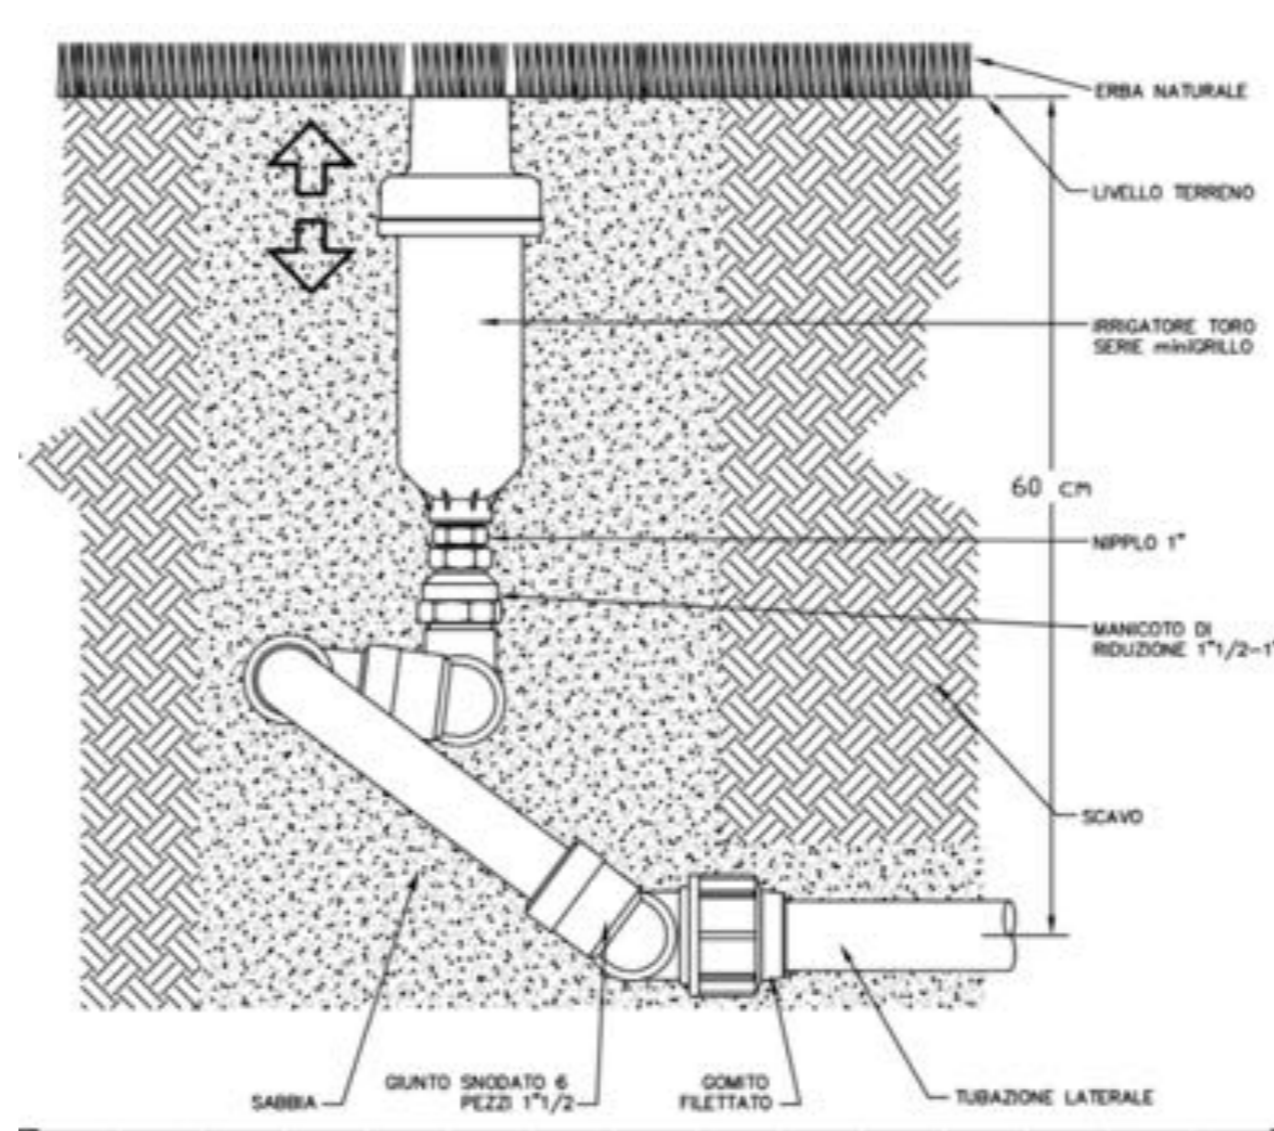



SCHEMA DI POSA IRRIGATORI - PER CAMPO IN ERBA NATURALE 1:10

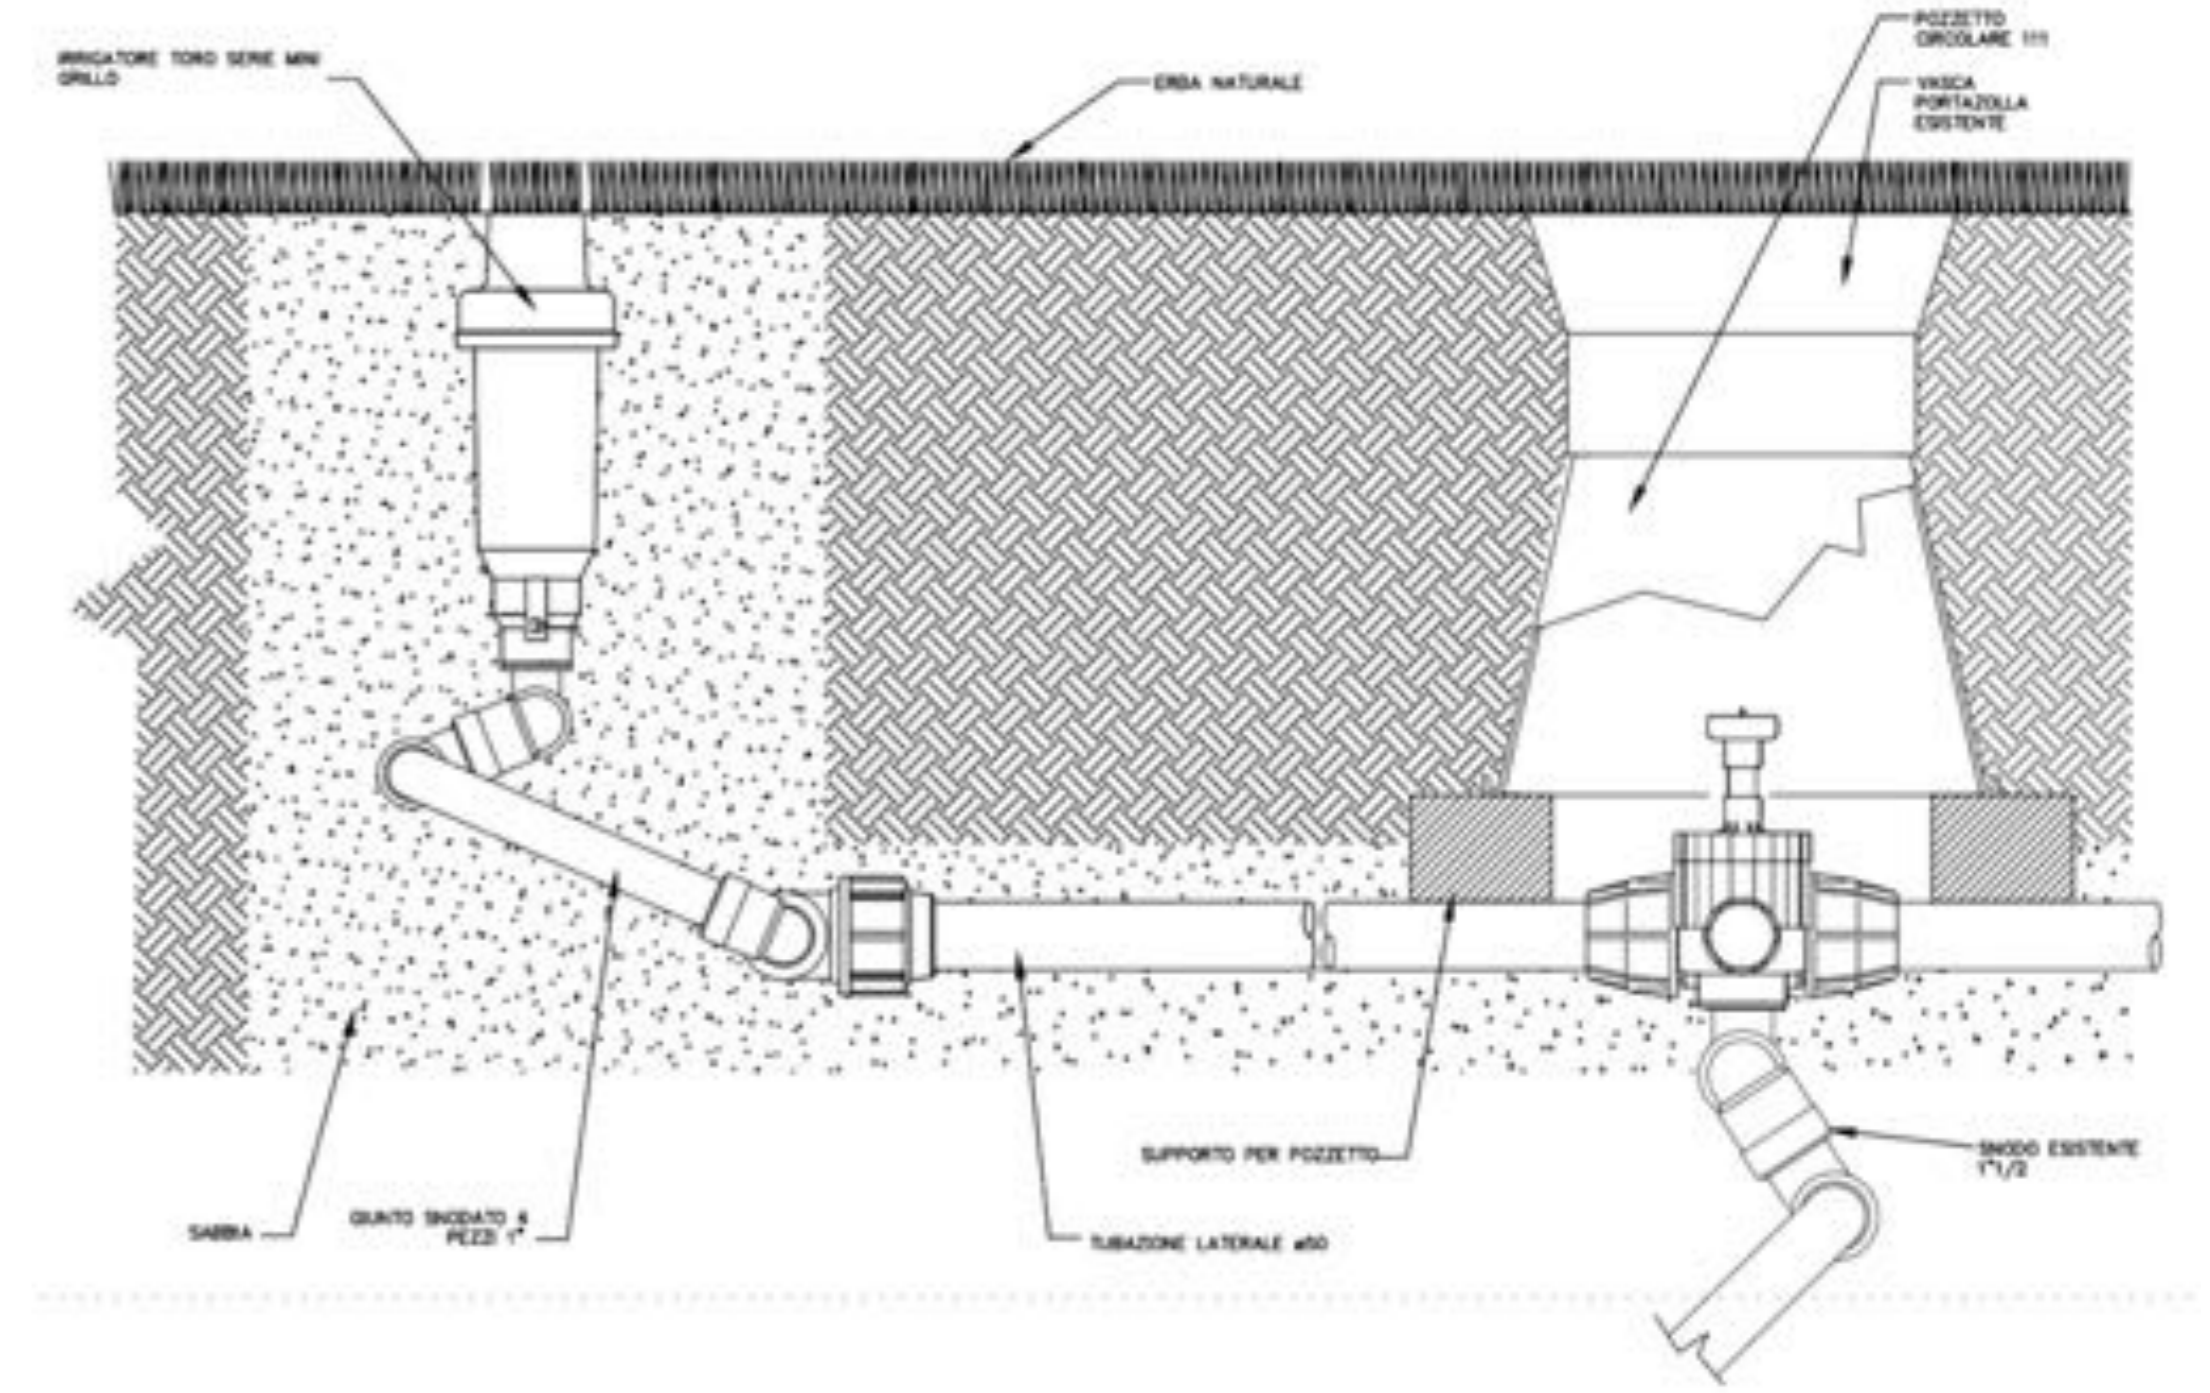

LEGENDA

- IRRIGATORE DINAMICO CON STABILIZZATORE
- IRRIGATORE DINAMICO
- ✦ ELETTROVALVOLA DI ZONA
- ✧ VALVOLA MANUALE
- RETE IDRICA DI ALIMENTAZIONE - PE 100 - PN 12,5 diam. 75
- RETE IDRICA DI ZONA - PE 100 - PN 12,5 diam. 63
- RETE IDRICA DI ALIMENTAZIONE - PE 100 - PN 12,5 diam. 50
- ⊙ ALIMENTAZIONE IDRICA - Q= 130 l/m - Pressione 60 m.c.a.
- ⊙ ALIMENTAZIONE IDRICA - Q= 260 l/m - Pressione 65 m.c.a.
- ☐ PROGRAMMATTORE ELETTRONICO

**SCHEMA POSA
POZZETTO VALVOLE 1:10**

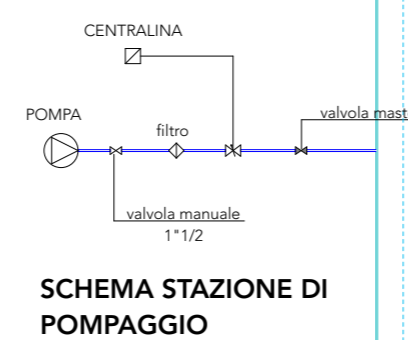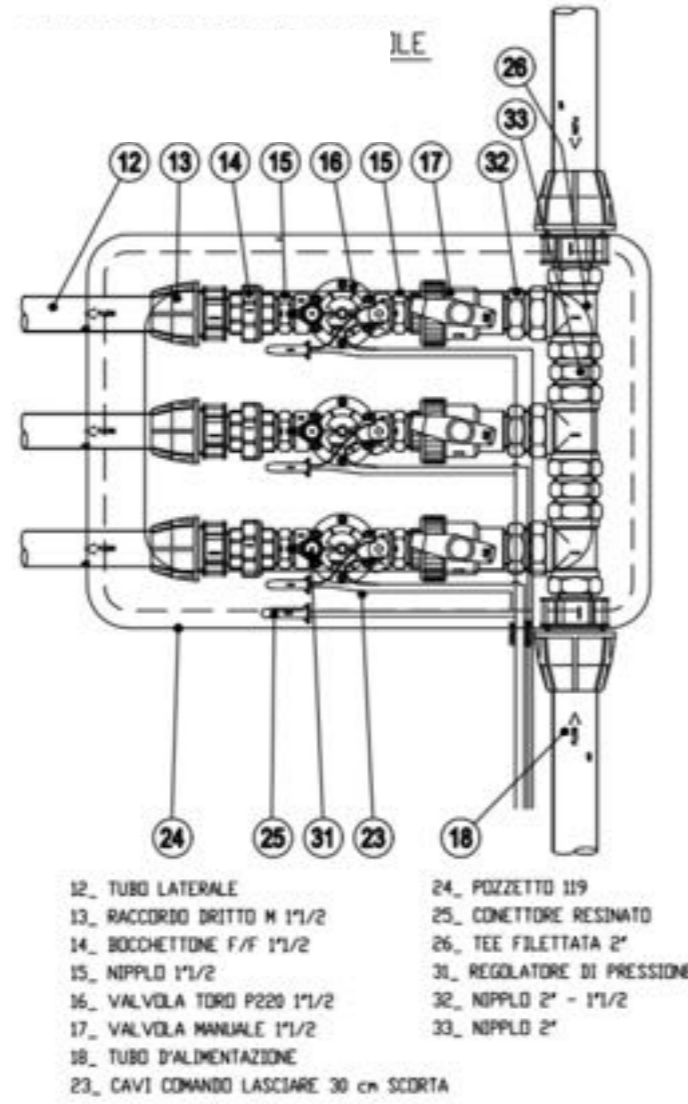

**SCHEMA STAZIONE DI
POMPAGGIO**

SCHEMA POSA POZZETTO 1:10

