



Legenda Rilievo

- LIMITE DI LOTTIZZAZIONE (EX PL09/PL10)
- ALBERI ESISTENTI
- xxx PUNTI RILIEVO (QUOTE ALTIMETRICHE)
- LINEA METANODOTTO ESISTENTE
- ▨ LIMITE INEDIFICAZIONE METANODOTTO
- ↑ ACCESSO AI LOTTI

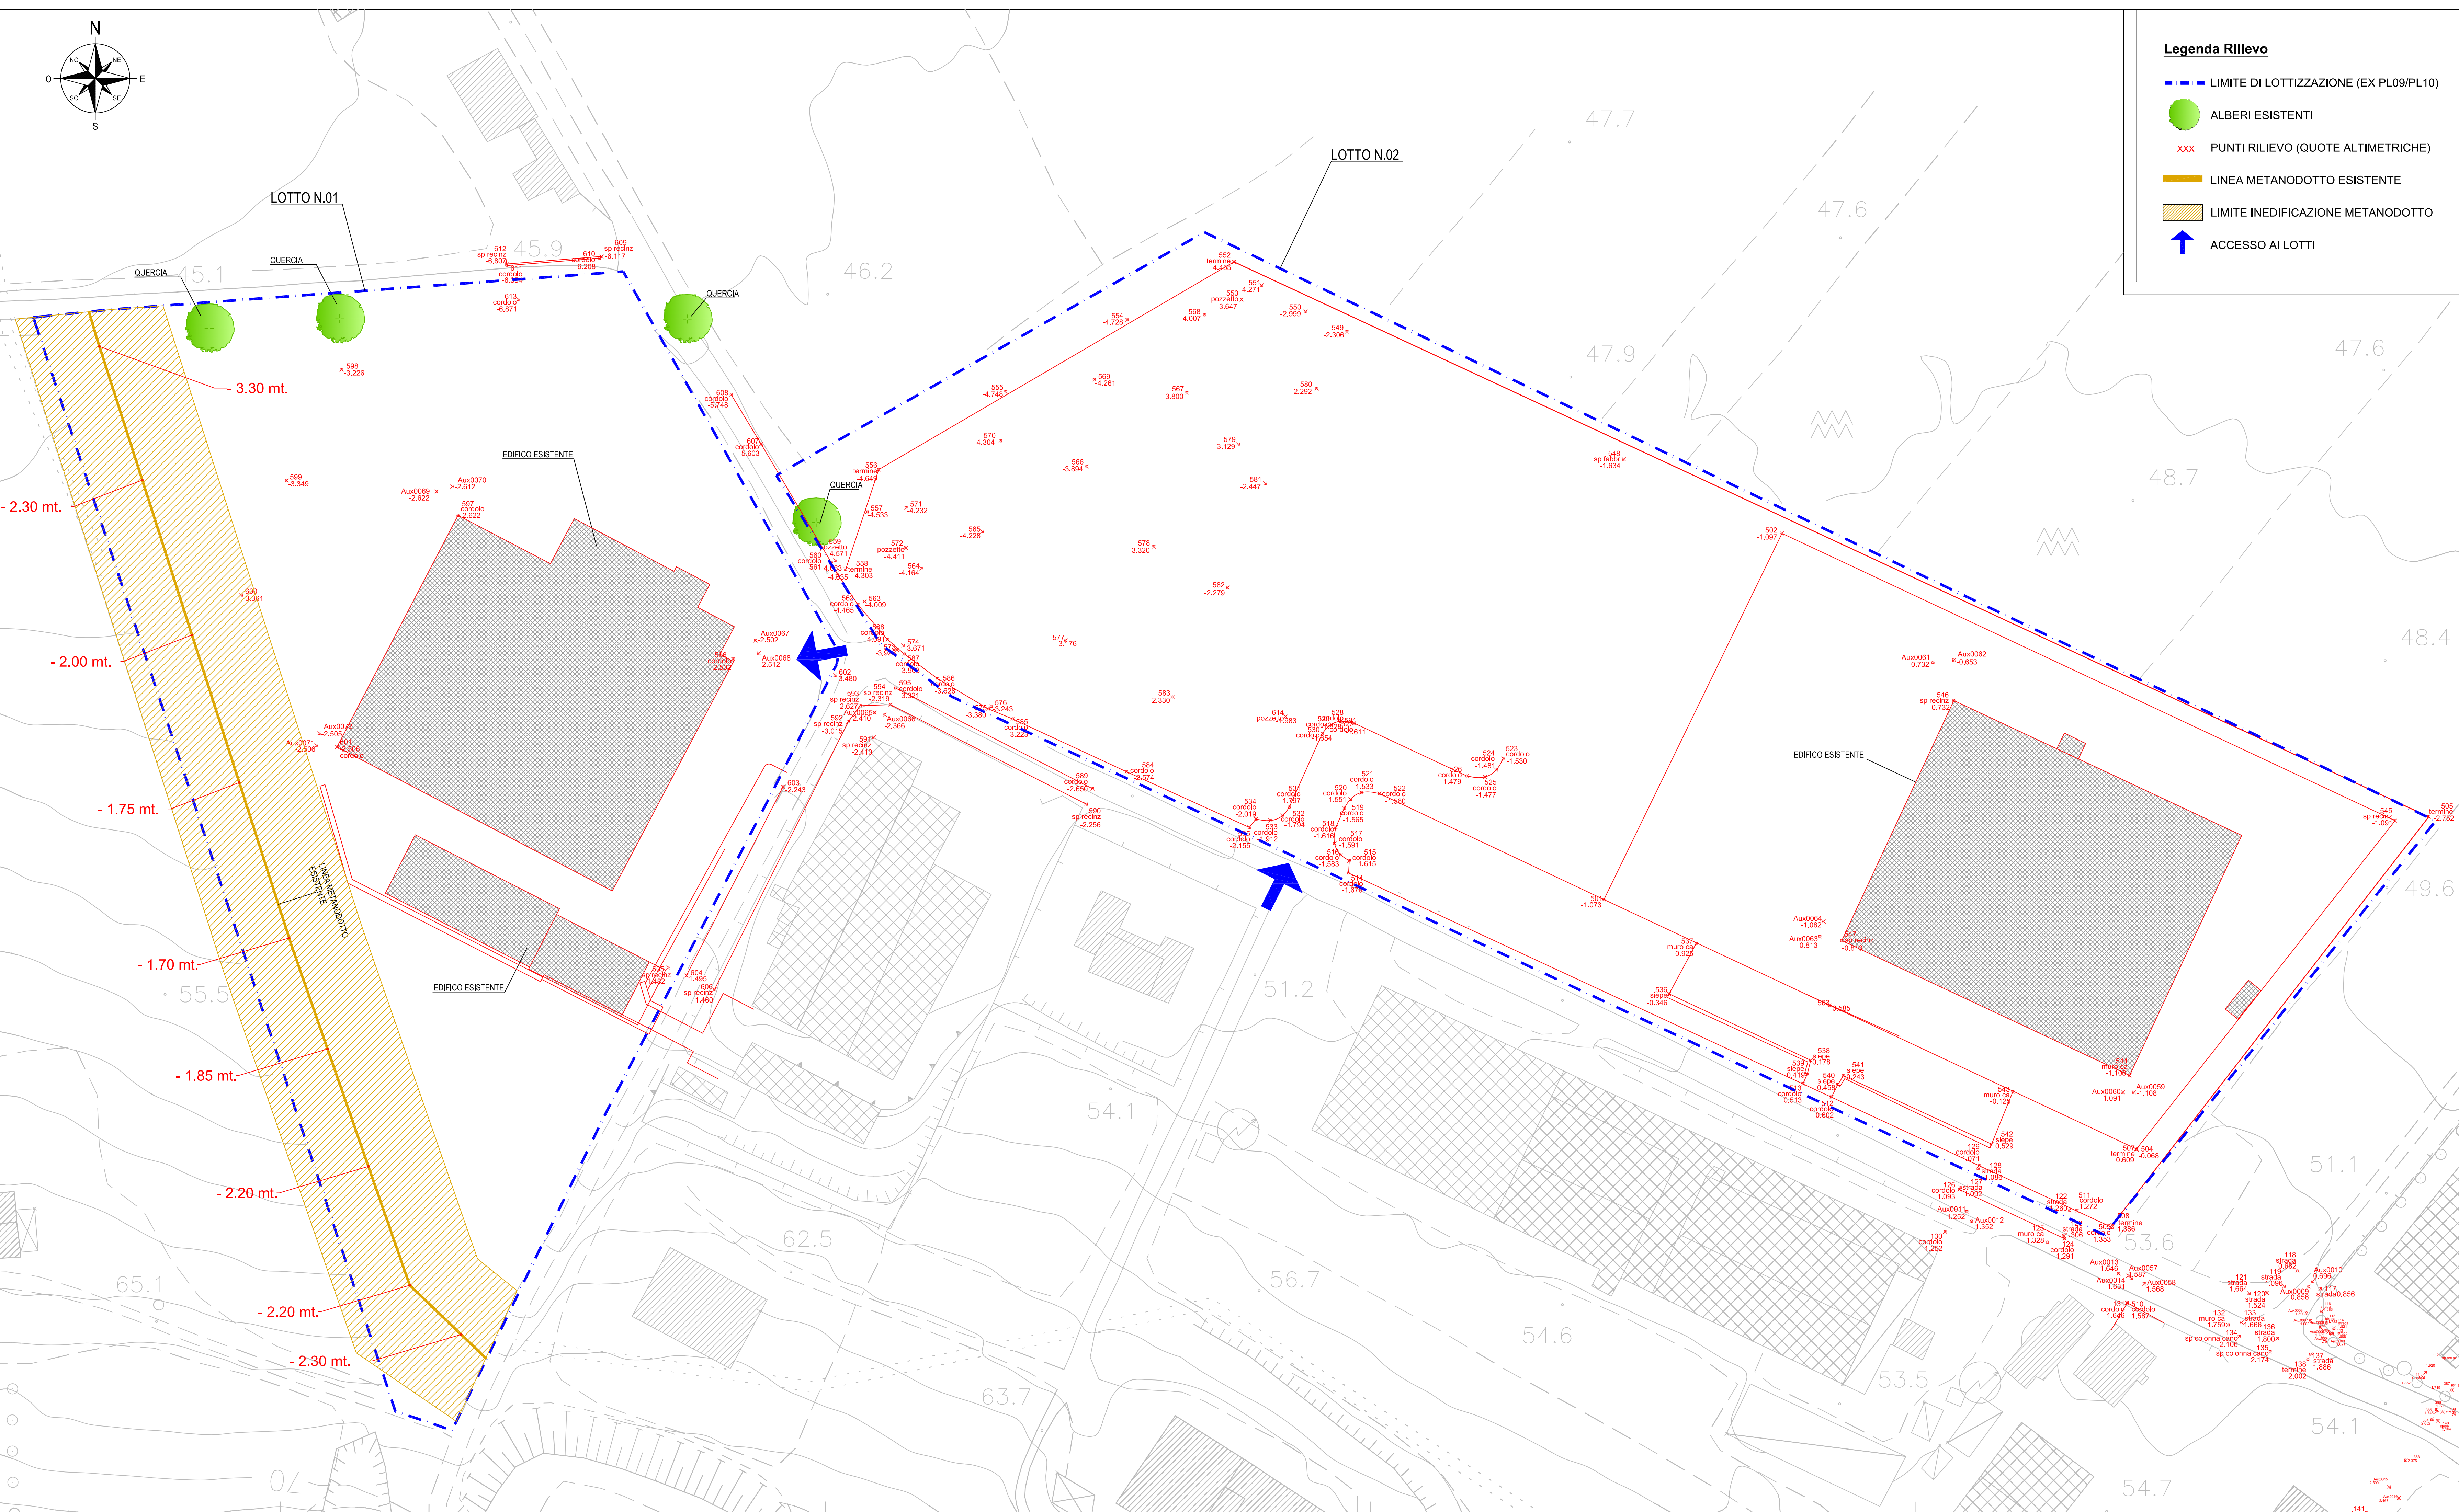

COMUNE DI MONTELUPONE
 PROVINCIA DI MACERATA

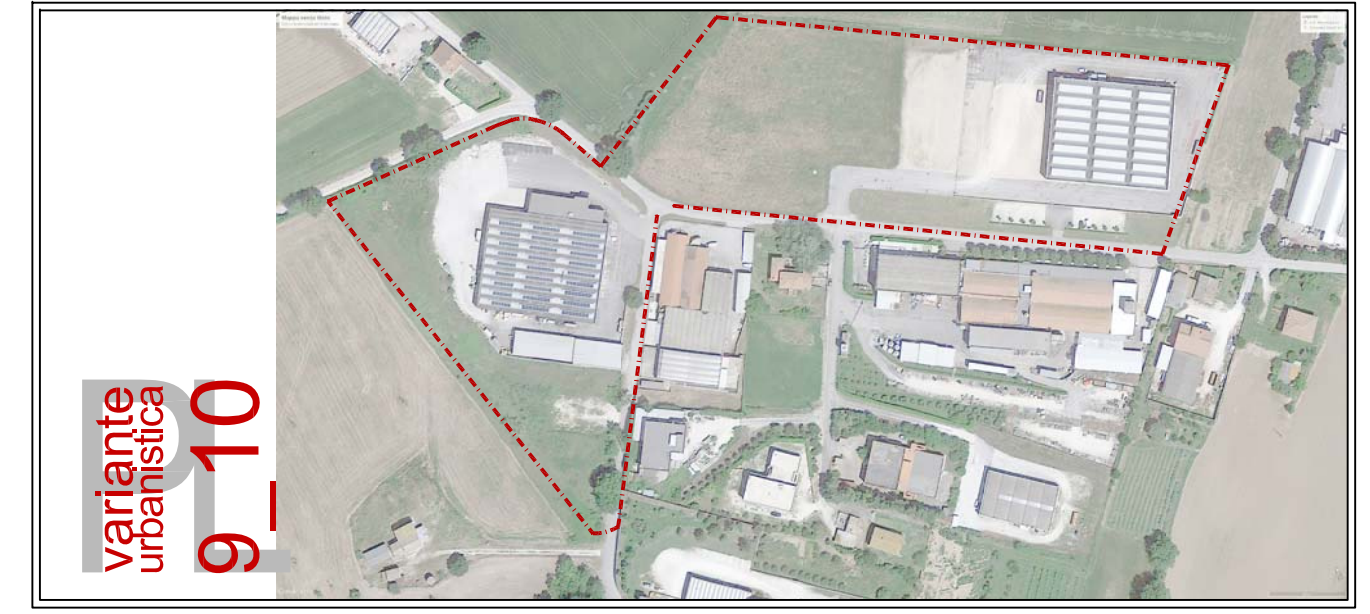

COMMITTENTE : Sampaolo Stampi
 GM Meccanica s.r.l.

UBICAZIONE: Contrada Peschiera

STATO di FATTO: VARIANTE E ACCORPAMENTO LOTTIZZAZIONI PL9 PL10

OGGETTO: RILIEVO PLANIMETRICO

Il tecnico progettista:
Claudio Cardinali Architetto

ARCH. MICHELE DE ANGELIS
 Viale dell'Industria, 3031 - Condonia (MC)
 tel./fax: 0733 / 281388 - CELL. 3201184171
 pec: michele.deangelis2@archworkshop.it
 email: segreteria@emai.it

collaboratori:
STUDIO GIEMME
 Via D. Alighieri, 8 - Montelupone (MC)
 tel./fax: 0733 / 226809
 email: studiogiemme@iscail.it

Tavola: 2
 Data: Giugno 2018
 Scala: 1:500

Comune: _____