




COMUNE DI MONTELUPONE
 Provincia di Macerata

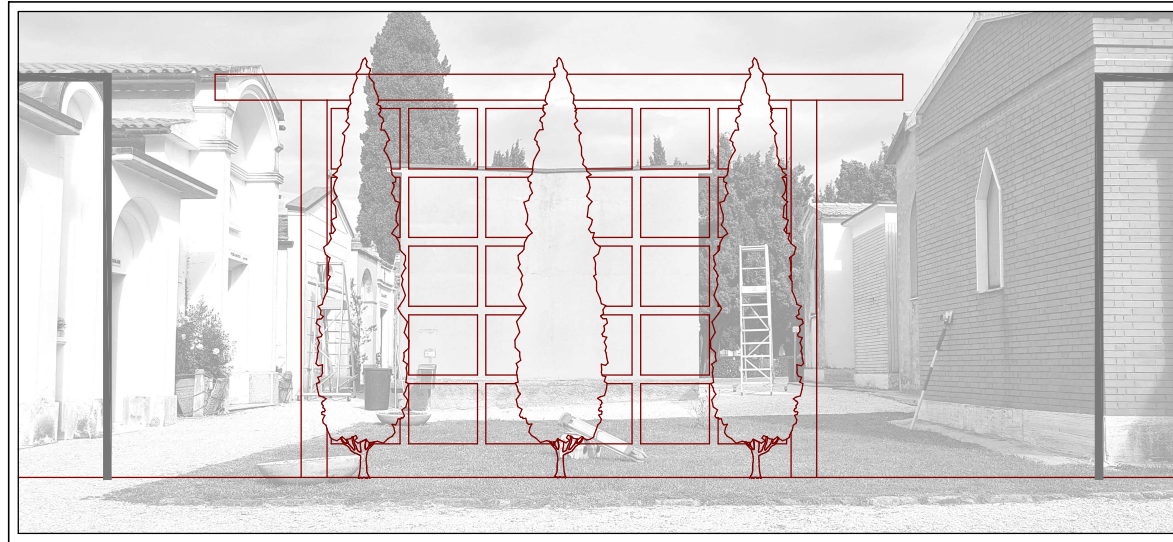

COMMITTENTE: Comune di Montelupone

UBICAZIONE: Cimitero Comunale
 c.da Palombarone F.31 p.la A

firma del committente

STATO di PROGETTO PROGETTO DEFINITIVO - ESECUTIVO
 Costruzione Loculi Cimiteriali

OGGETTO: PARTICOLARI COSTRUTTIVI



Tavola: Data: Novembre 2017
a.5 Scala: 1:20

Pareri:

Il tecnico progettista
claudio cardinali Architetto
 iscritto all'Albo degli Architetti, Pianificatori, Paesaggisti e
 Conservatori della provincia di Macerata al n° 436
 studio:
 via D. Alighieri 8
 62010 Montelupone (Mc)
 Tel. Fax: 0733 226809
 codice fiscale: CRD CLD 72827 E7831

timbro e firma del tecnico

timbro e firma del tecnico

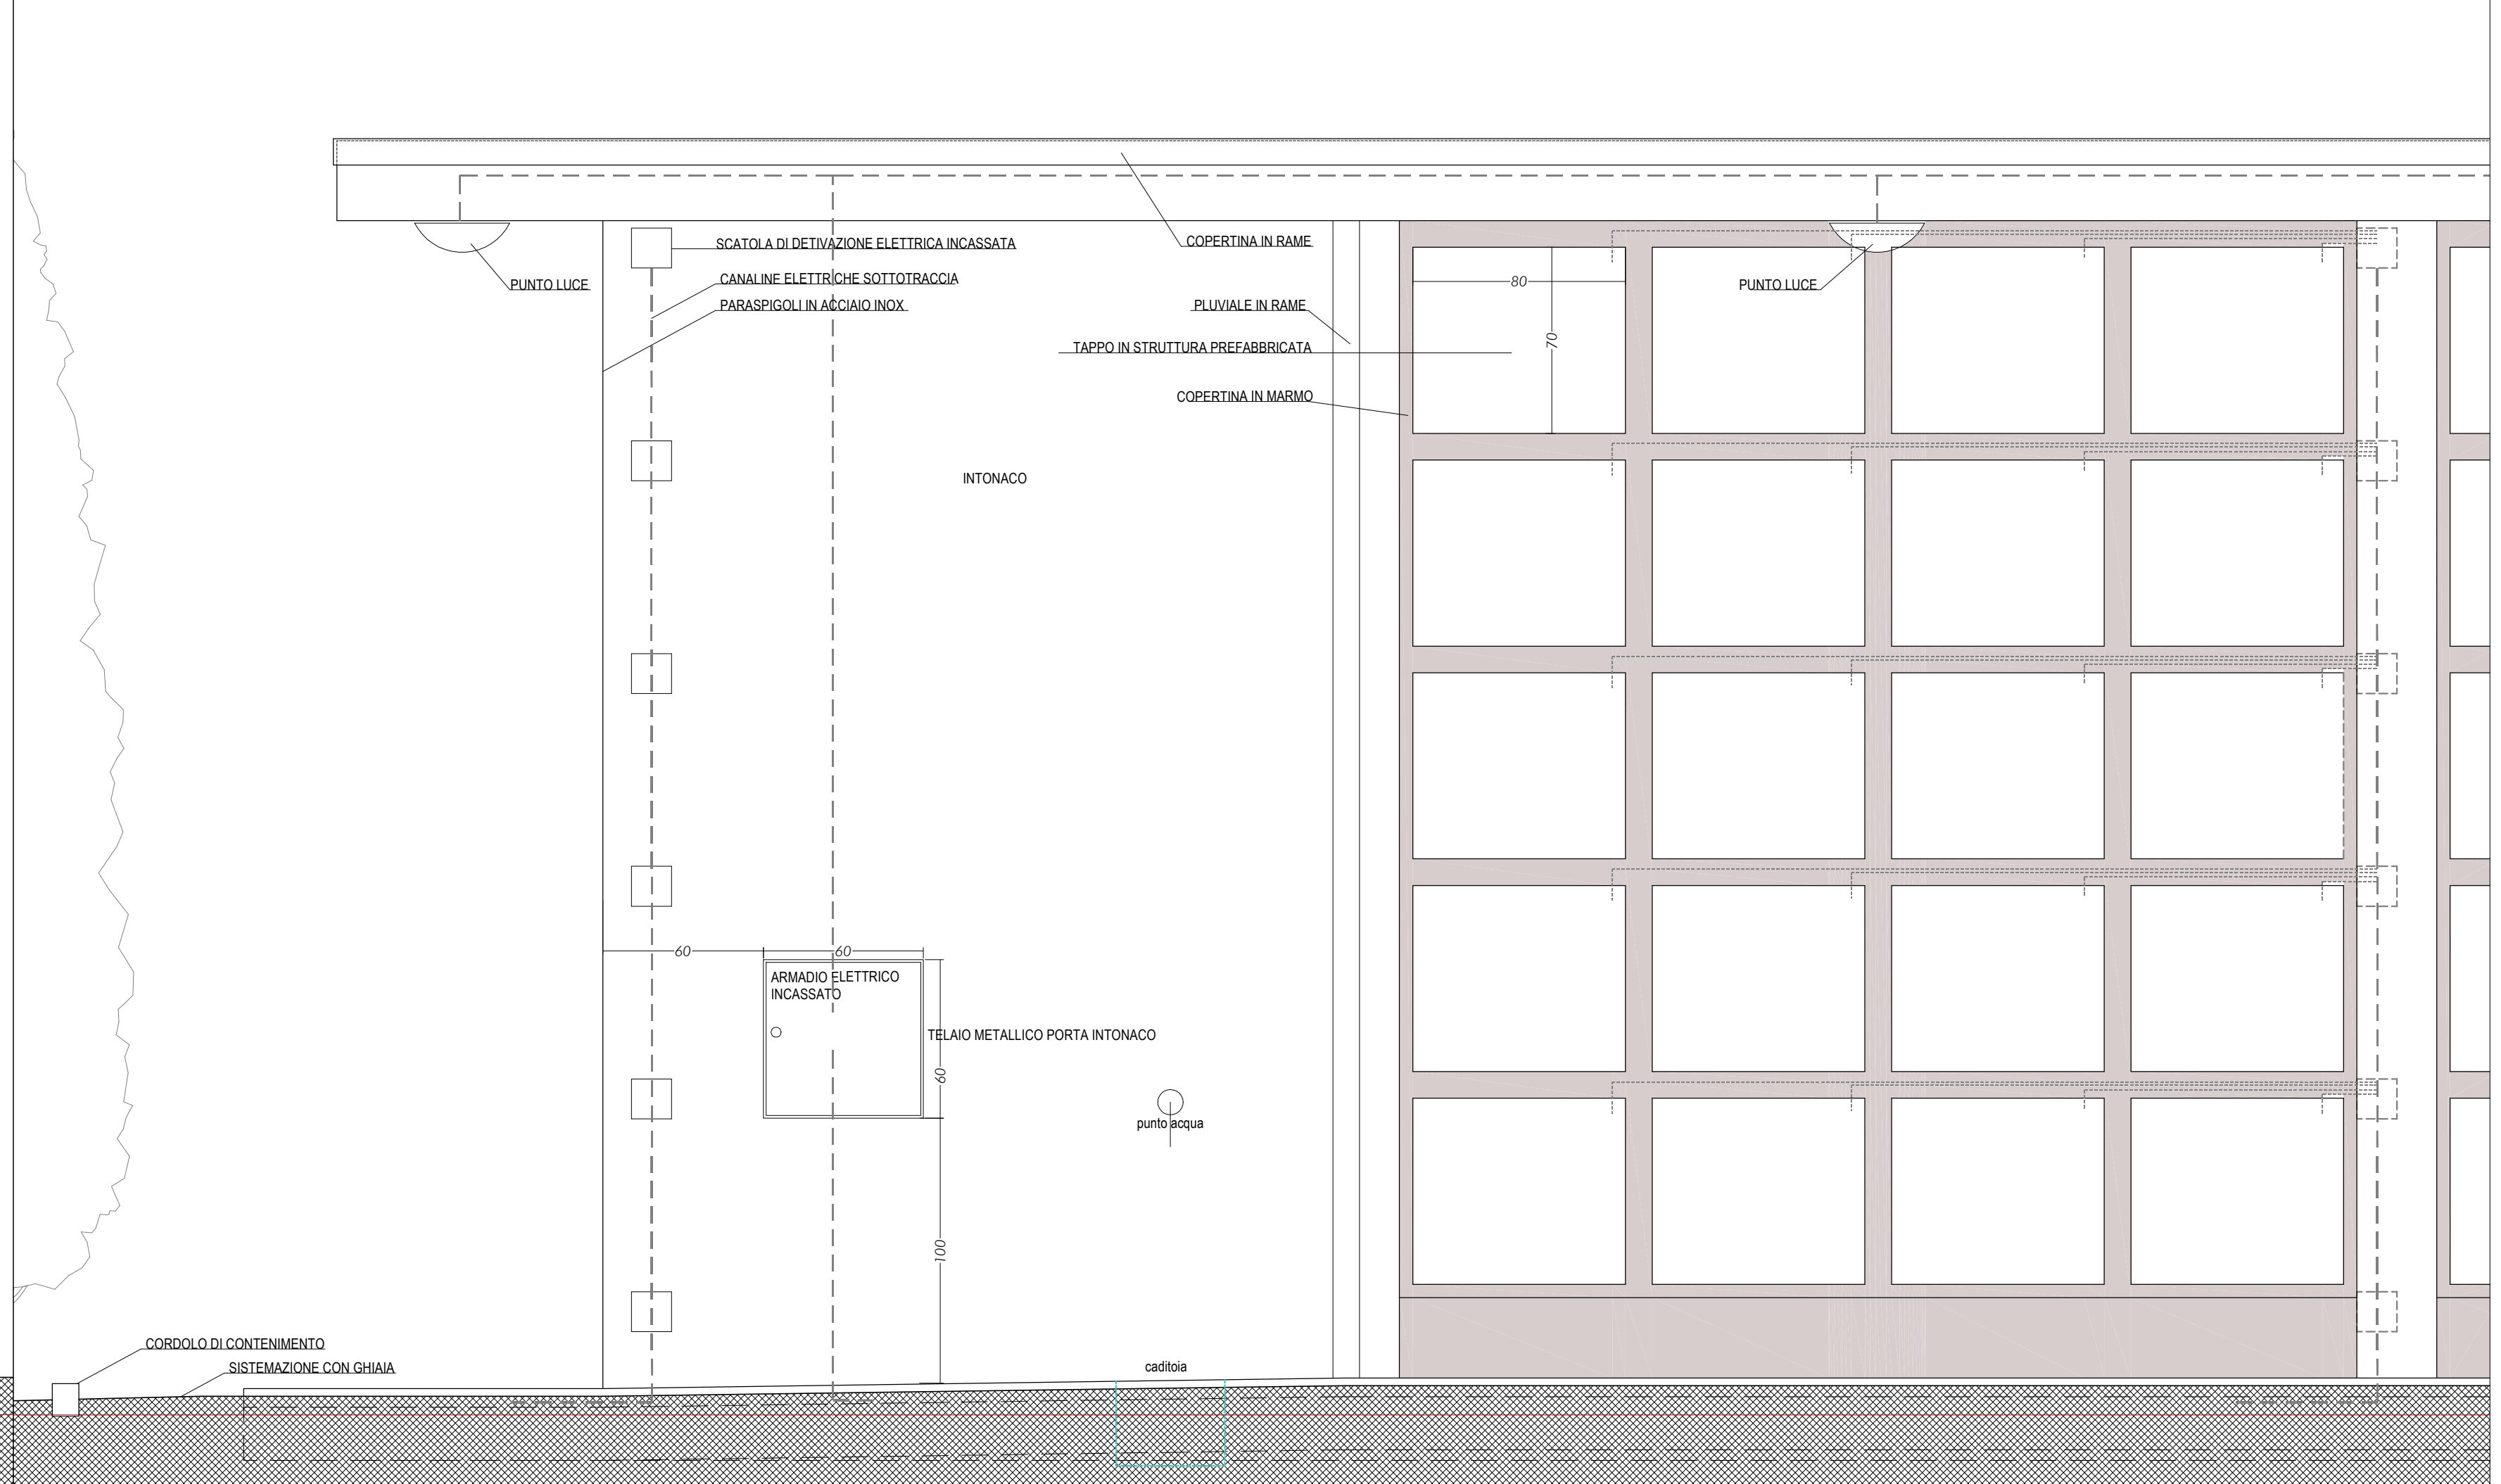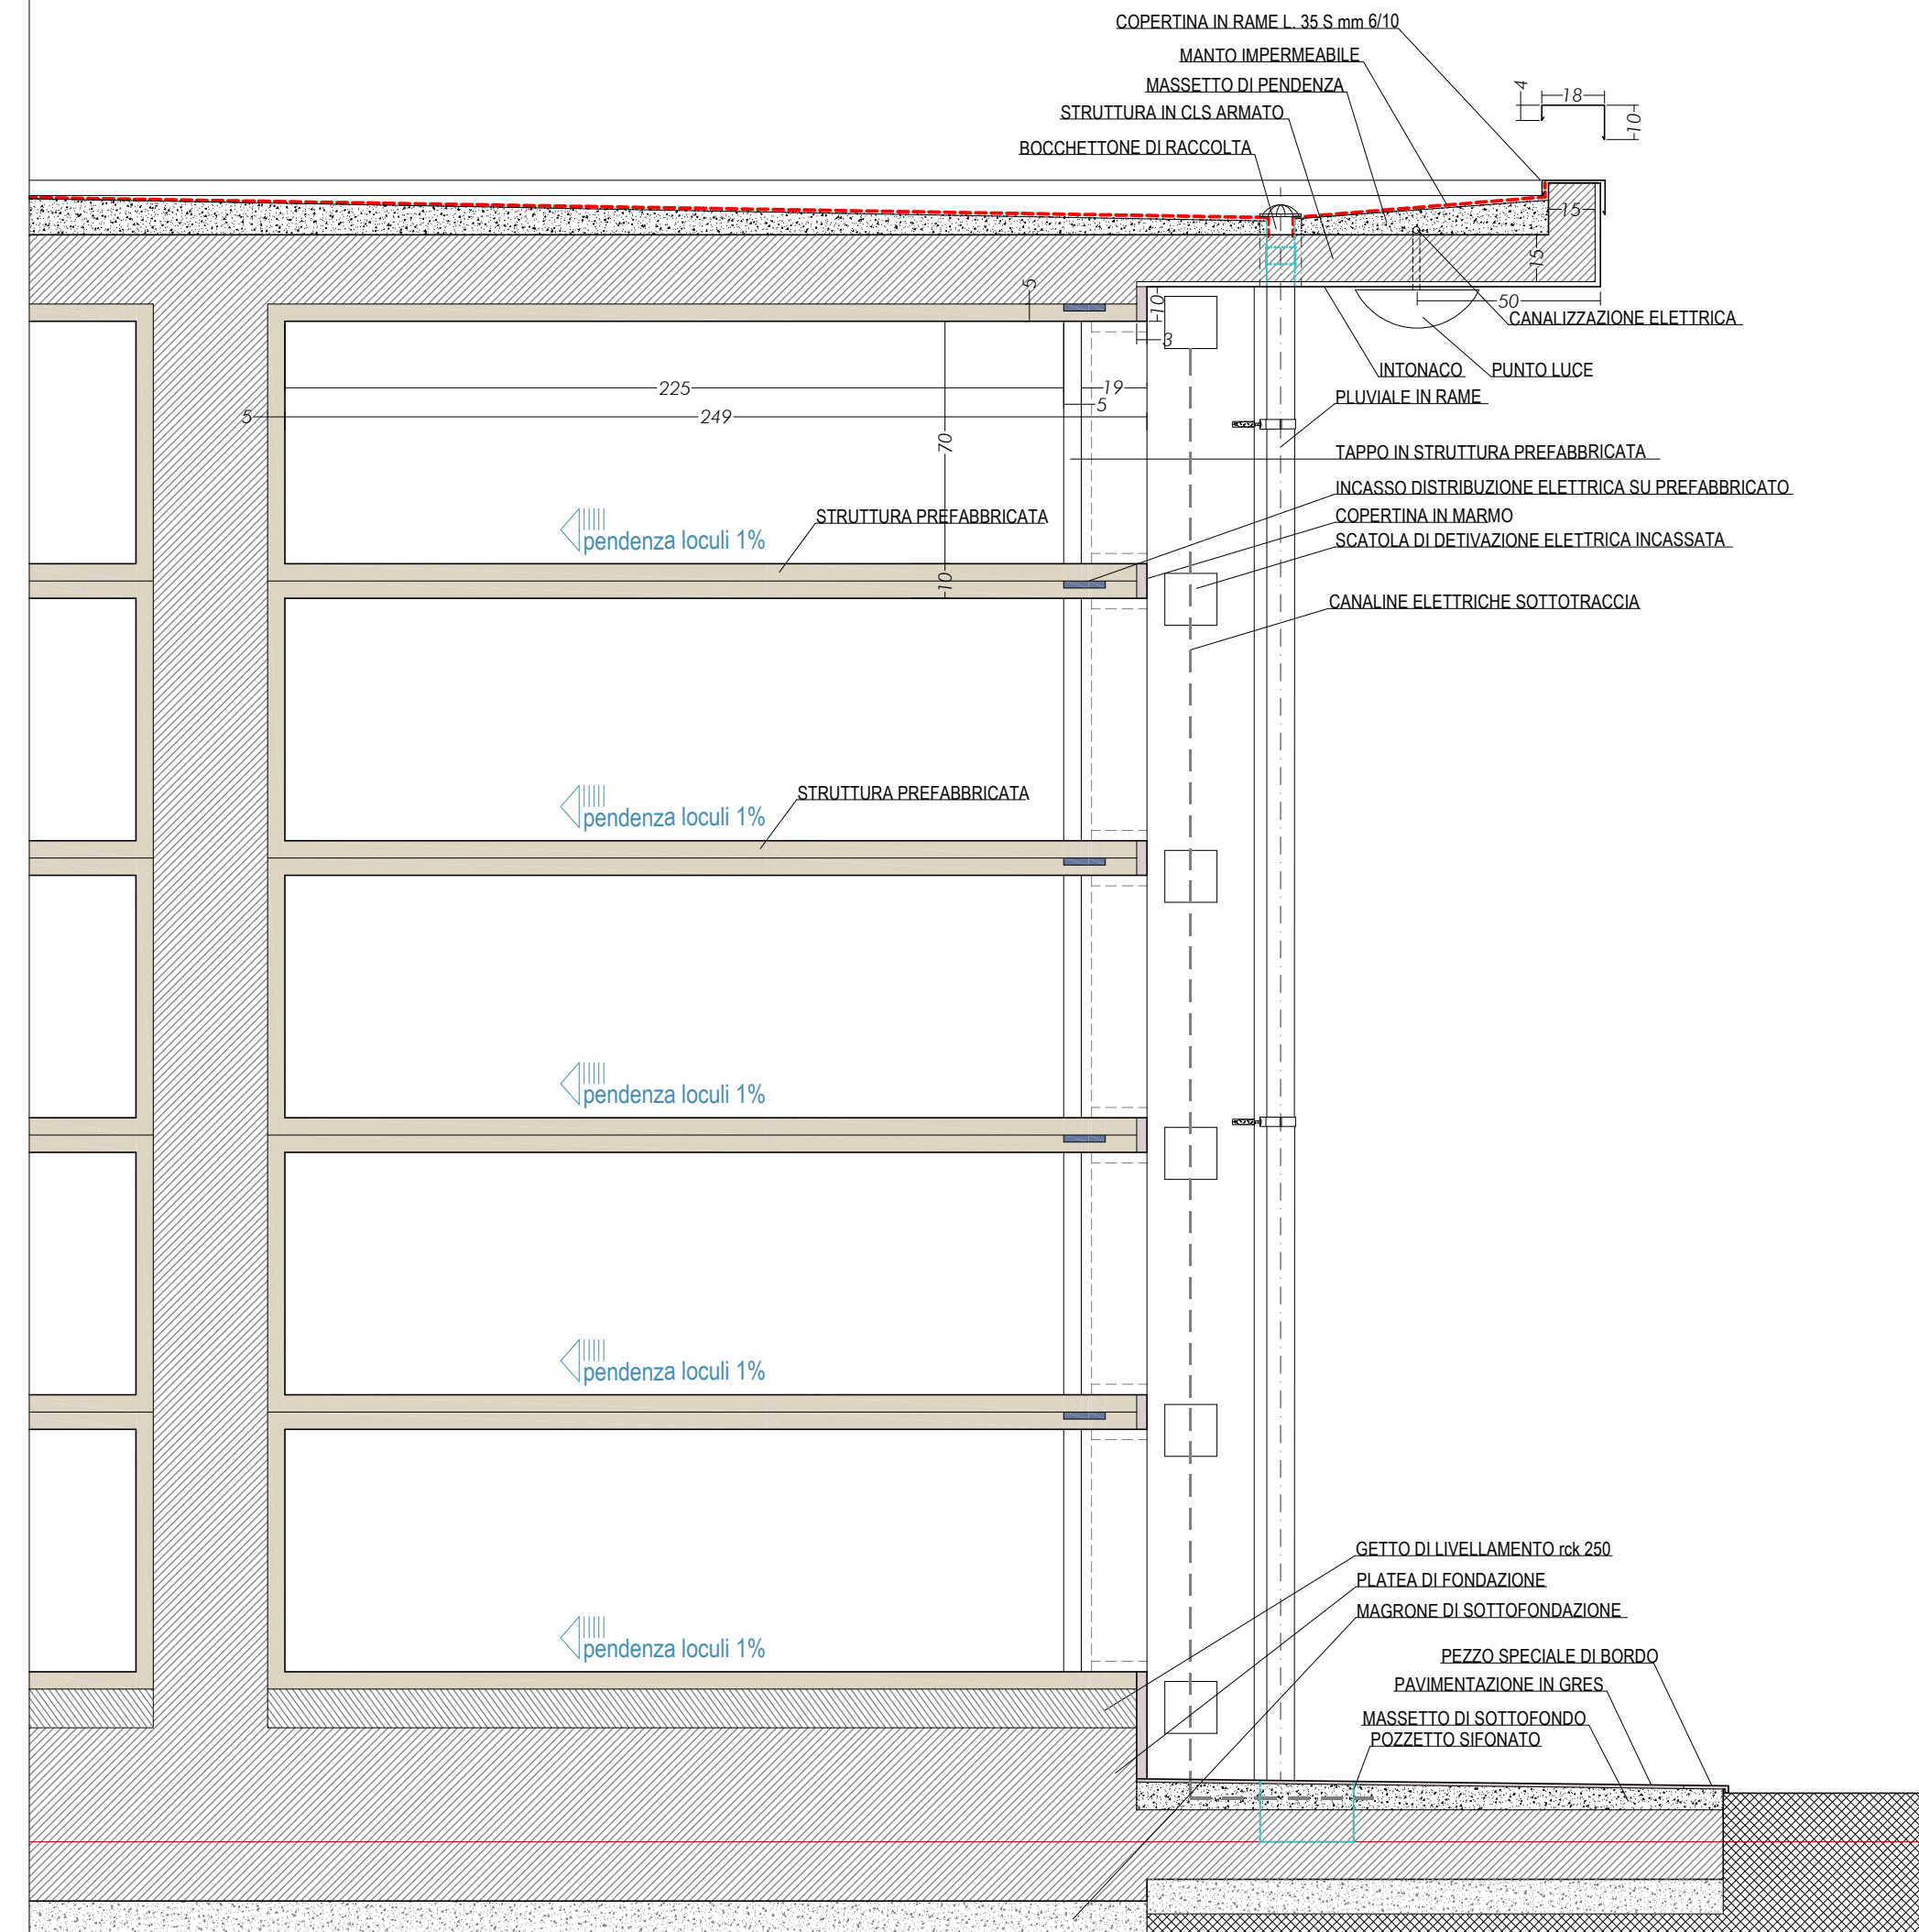

PARTICOLARE 1

PARTICOLARE 2