



COMMITTENTE: Comune di Montelupone

UBICAZIONE: Strada Comunale c.da Case Bruciate  
Fogli catastali 9-12-21-22

STATO di FATTO e di PROGETTO: PROGETTO DEFINITIVO DI MANUTENZIONE STRAORDINARIA  
Strada Comunale C.da Case Bruciate


OGGETTO: PLANIMETRIA GENERALE parte 1  
SEZIONI STRADALI

Tavola: a.2  
Data: Febbraio 2017  
Scala: 1:500\_1:100

Il tecnico progettista  
**claudio cardinali Architetto**  
Studio di Architettura, Pianificazione, Paesaggio e Conservazione della provincia di Macerata s.n.c. s.r.l.  
Via S. Ruffini 8  
62023 Montelupone (MC)  
Tel. Fax: 0733 226809  
codice fiscale: 07551230787 ETR93

- pulizia e sistemazione banchina laterale 19.18.013
- realizzazione scoli 19.18.001
- pulizia fosso 19.18.002.002
- risagomatura scarpata
- ricostruzione cordolo in ghiaia
- binder 19.13.004.001
- tapetino 19.13.005.002
- caditoia stradale con attraversamento esistente
- caditoia stradale con attraversamento da realizzare
- chilometrica stradale
- zanella in cls
- linea idrica APM

LEGGENDA



parte 1

parte 2

parte 1

PLANIMETRIA DEGLI INTERVENTI

SEZIONI STRADALI